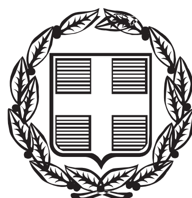



# ΕΦΗΜΕΡΙΣ ΤΗΣ ΚΥΒΕΡΝΗΣΕΩΣ

## ΤΗΣ ΕΛΛΗΝΙΚΗΣ ΔΗΜΟΚΡΑΤΙΑΣ

**ΤΕΥΧΟΣ ΑΝΑΓΚΑΣΤΙΚΩΝ ΑΠΑΛΛΟΤΡΙΩΣΕΩΝ ΚΑΙ ΠΟΛΕΟΔΟΜΙΚΩΝ ΘΕΜΑΤΩΝ** **Αρ. Φύλλου 384**

11 Δεκεμβρίου 2014


## ΑΠΟΦΑΣΕΙΣ

Αριθμ. 4114

Τροποποίηση του Εγκεκριμένου Ρυμοτομικού Σχεδίου της ΒΙ.ΠΕ. Ηρακλείου.

Ο ΓΕΝΙΚΟΣ ΓΡΑΜΜΑΤΕΑΣ
ΑΠΟΚΕΝΤΡΩΜΕΝΗΣ ΔΙΟΙΚΗΣΗΣ ΚΡΗΤΗΣ

Έχοντας υπόψη:

i. Τις διατάξεις του Ν.4269/2014 (ΦΕΚ 142/Α/28.06.2014) "Χωροταξική και πολεοδομική μεταρρύθμιση - Βιώσιμη ανάπτυξη".

ii. Τις διατάξεις του Ν.4280/2014 (ΦΕΚ 159/Α/08-08-2014) "Περιβαλλοντική αναβάθμιση και ιδιωτική πολεοδόμηση - Βιώσιμη ανάπτυξη οικισμών - Ρυθμίσεις δασικής νομοθεσίας και άλλες διατάξεις" και ειδικότερα το άρθρο 28 αυτού.

iii. Τις διατάξεις του Ν.3982/2011 (ΦΕΚ 143/Α/17-06-2011) "Απλοποίηση της αδειοδότησης τεχνικών επαγγελματικών και μεταποιητικών δραστηριοτήτων και επιχειρηματικών πάρκων και άλλες διατάξεις", όπως τροποποιήθηκε και ισχύει σήμερα.

iv. Τις διατάξεις του άρθρου 280 του Ν.3852/2010 (ΦΕΚ 87/Α/07.06.2010) "Νέα Αρχιτεκτονική της Αυτοδιοίκησης και της Αποκεντρωμένης Διοίκησης - Πρόγραμμα Καλλικράτης", όπως τροποποιήθηκε και ισχύει σήμερα.

v. Την εγκύκλιο 10/2012 (Εγκ. 29829/10/12) "Αρμοδιότητα γνωμοδότησης ΣΥΠΟΘΑ Περιφερειακών Ενοτήτων/Περιφερειών για θέματα πολεοδομικού σχεδιασμού (ΣΥΠΟΘΑ, Θέματα Αποκεντρωμένης Διοίκησης, κ.α.).

vi. Την με αρ. πρ. 1732/13-03-2009 Απόφαση Γενικού Γραμματέα Περιφέρειας Κρήτης (ΦΕΚ 122/ΑΑΠ/23-09-2009) "Επέκταση Γενικού Πολεοδομικού Σχεδίου και Αναθεώρηση Εγκεκριμένου Γενικού Πολεοδομικού Σχεδίου (Γ.Π.Σ.) Δήμου Νέας Αλικαρνασσού Νομού Ηρακλείου".

vii. Την με αρ. πρ. 26882/03-07-2003 Απόφαση Υπουργού ΠΕΧΩΔΕ (ΦΕΚ 696/Δ/08.07.2003) «Τροποποίηση Γενικού Πολεοδομικού Σχεδίου (ΓΠΣ) του πολεοδομικού συγκροτήματος Ηρακλείου (δήμος Ηρακλείου, Νέας Αλικαρνασσού και. Γαζίου».

viii. Την με αρ. πρ. Αποφ. 22292/4915/99 (ΦΕΚ-1768/ Β/20-9-99) Τροποποίηση της Αποφ. 16/23-9-81 του Εθνικού Συμβουλίου Χωροταξίας και Περιβάλλοντος "Περί εγκρίσεως του συστήματος Οργανώσεως των οικιστικών περιοχών του Πολεοδομικού Συγκροτήματος του Ηρακλείου και της ευρύτερης περιοχής του" (ΦΕΚ-654/Β/81). (Βιομηχανικές δραστηριότητες, ΒΙΠΕ Ηρακλείου, χρήσεις γης), όπως τροποποιήθηκε και ισχύει σήμερα.

ix. Το Π.Δ.17.11.1975 (ΦΕΚ 55/Δ/19-2-1976) «Περί εγκρίσεως του ρυμοτομικού σχεδίου των Κοινοτήτων Νέας Αλικαρνασσού και Καλλιθέας (Ηρακλείου Κρήτης) της περιοχής της Ελληνικής Τραπέζης Βιομηχανικής Αναπτύξεως.».

x. Το Π.Δ. 26.05.1993 (ΦΕΚ 758/Δ/07-07-1993) «Τροποποίηση και επέκταση του ρυμοτομικού σχεδίου της Βιομηχανικής περιοχής της Τράπεζας Βιομηχανικής Αναπτύξεως Α.Ε. (ΕΤΒΑ Α.Ε.) που βρίσκεται στα διοικητικά όρια του Δήμου Νέας Αλικαρνασσού και της Κοινότητας Καλλιθέας - (Ν. Ηρακλείου) και καθορισμός των όρων και περιορισμών δόμησης.», όπως τροποποιήθηκε και ισχύει σήμερα.

xi. Τις διατάξεις του Ν.4178/2013 (ΦΕΚ 174/Α/08-08-2013) "Αντιμετώπιση της αυθαίρετης δόμησης - Περιβαλλοντικό ισοζύγιο και άλλες διατάξεις" και ειδικότερα το άρθρο 51 αυτού, όπως τροποποιήθηκε και ισχύει σήμερα.

xii. Το με αρ. πρ. 3326/382/09-02-2000 έγγραφο της Δ/νσης Χωροταξίας του ΥΠΕΧΩΔΕ προς τη Δ/νση Πολεοδομίας και Πολεοδομικών Εφαρμογών Ν.Α. Ηρακλείου.

xiii.Το με αρ. πρ. 33157/06-09-2013 έγγραφο της ΕΤΒΑ ΒΙΠΕ ΑΕ προς την Υπηρεσία μας.

xiv.Το με αρ. πρ. 2683/27-09-2013 έγγραφο της Υπηρεσίας μας προς το Δήμο Ηρακλείου.

xv. Την με αρ. πρ. 42722/20-03-2014 Ανακοίνωση της Δ/νσης Πολεοδομίας Δήμου Ηρακλείου προς τις εφημερίδες ΠΑΤΡΙΣ και ΝΕΑ ΚΡΗΤΗ.

xvi. Το με αρ. πρ. 75828/04-06-2014 έγγραφο της Δ/νσης Πολεοδομίας Δήμου Ηρακλείου προς την ΕΤΒΑ ΒΙΠΕ ΑΕ.

xvii. Το με αρ. πρ. 108063/22-07-2014 έγγραφο της Δ/νσης Πολεοδομίας Δήμου Ηρακλείου προς την ΕΤΒΑ ΒΙΠΕ ΑΕ, στο οποίο επισυνάπτονται η με αρ. πρ. 111617/14-07-2014 Ανακοίνωση της Δ/νσης Πολεοδομίας Δήμου Ηρακλείου, το με αρ. πρ. 114384/21-07-2014 Πρωτόκολλο Ανάρτησης της Δ/νσης Πολεοδομίας Δήμου Ηρακλείου, η με αρίθμ. 288/2014 (ΑΔΑ: 7Ο9ΜΩ0Ο-ΡΗ1) Απόφαση Δημοτικού Συμβουλίου Ηρακλείου και η με αρίθμ. 33/2014 (ορθή επανάληψη - ΑΔΑ: Β2Υ3Ω0Ο-6ΣΞ) Απόφαση Επιτροπής Ποιότητας Ζωής Ηρακλείου.

xviii. Το με αρ. πρ. 35392/07-08-2014 έγγραφο της ΕΤΒΑ ΒΙΠΕ ΑΕ προς τη Δ/νση Πολεοδομίας Δήμου Ηρακλείου.

xix. Το με αρ. πρ. 144426/19-09-2014 έγγραφο της Δ/νσης Πολεοδομίας Δήμου Ηρακλείου προς την Υπηρε-

σία μας, στο οποίο επισυνάπτονται οι υποβληθείσες ενστάσεις: η με αρ. πρ. 122617/04-08-2014 εμπρόθεσμη ένσταση της εταιρείας "Αφοί Τσαγκαράκη & Υιοί ΟΕ" (αποσύρθηκε με το αρ. πρ. 143457/18-09-2014 αίτημα) και η με αρ. πρ. 124490/07-08-2014 εκπρόθεσμη ένσταση της εταιρείας "MINOAN LOGISTICS" (αποσύρθηκε με το 143451/18-09-2014 αίτημα).

xx. Το με αρ. πρ. 3317/01-10-2014- έγγραφο της Δ/νσης ΠΕΧΩΣΧ Αποκεντρωμένης Διοίκησης Κρήτης, με το οποίο αποστέλλεται στο ΣΥΠΟΘΑ ΠΕ Ηρακλείου σχετική εισήγηση για την εν λόγω τροποποίηση.

xxi. Τη θετική γνωμοδότηση του ΣΥΠΟΘΑ Περιφερειακής Ενότητας Ηρακλείου, όπως αυτή διατυπώνεται στο 7ο/2014 πρακτικό της συνεδρίασης της 09-10-2014 (θέμα 6ο) αποφασίζουμε:

(α) την έγκριση τροποποίησης του ρυμοτομικού σχεδίου της ΕΤΒΑ ΒΙΠΕ ΑΕ, χωρίς την τροποποίηση των υφιστάμενων χρήσεων γης, η οποία αφορά στα οικοδομικά τετράγωνα ΟΤ1, ΟΤ1Α, ΟΤ1Β ΟΤ9Α, ΟΤ9Β, ΟΤ10Α, ΟΤ11, ΟΤ15, ΟΤ18, ΟΤ19Α, ΟΤ20, ΟΤ21, ΟΤ22-23, ΚΧ1, ΚΧ2, ΚΧ4, ΚΧ5, ΚΧ7, ΚΧ8, ΚΧ9, ΚΧ10 και αποτυπώνεται στα συνημμένα σχέδια τροποποίησης του ρυμοτομικού σχεδίου, περιγράφεται αναλυτικά ως εξής :

1. Για τα ΟΤ1-ΟΤ1Α και ΟΤ1Β περιλαμβάνει:

Α. Την και την μεταφορά του πεζοδρόμου μεταξύ των ΟΤ1 και ΟΤ1Α νοτιότερα κατά 2.00μ περίπου.

Β. Την κατάργηση του πεζόδρομου μεταξύ των ΟΤ1 και ΟΤ1Β και την ενοποίηση των δυο οικοδομικών τετραγώνων σε ένα ενιαίο με όνομα ΟΤ1.

Γ. Την δημιουργία πεζόδρομου πλάτους 1,50μ μεταξύ του ΚΧ5 και του νέου ΟΤ1 προκειμένου να διαχωριστεί το περιμετρικό πράσινο (ΚΧ5) από το ΟΤ1 που σύμφωνα με το ισχύον ρυμοτομικό είναι σε επαφή.

Δ. Την επέκταση του πεζόδρομου που βρίσκεται στη βόρεια πλευρά του ΟΤ1 κατά 11.70 μ προς δυσμάς προκειμένου να καλύπτει ολόκληρη την βόρεια πλευρά του ΟΤ1 όπως αυτό διαμορφώθηκε.

Ε. Την μείωση του πλάτους του προκηπίου (πρασιά) στο ΟΤ1 στα 4.00 μ με εξαίρεση την ανατολική ρυμοτομική πλευρά με πρόσωπο στην οδό Ρ όπου το προκήπιο παραμένει στα 10.00μ.

ΣΤ. Την μείωση του πλάτους του προκηπίου (πρασιά) στο ΟΤ1Α στα 4.00 μ στην νότια και ανατολική πλευρά και την κατάργηση του στις πλευρές που έχουν πρόσωπο στον πεζόδρομο.

Ζ. Στο ενιαίο οικοδομικό τετράγωνο ΟΤ1 θα ισχύουν οι όροι δόμησης του τομέα Β.

Η. Στο οικοδομικό τετράγωνο ΟΤ1Α συνεχίζουν να ισχύουν οι όροι δόμησης του τομέα Γ.

Για το ΟΤ9Α περιλαμβάνει:

Α. Την τροποποίηση της ρυμοτομικής γραμμής κατά τμήματα στη δυτική πλευρά του ΟΤ προκειμένου οι απαλλοτριωθείσες από το Ελληνικό Δημόσιο εκτάσεις να μην αποτελούν τμήμα του ΟΤ.

Β. Την επιβολή προκηπίου μεταβλητού πλάτους, 2.00μ, 4.00μ και 10.00μ ενώ σε τμήμα της ανατολικής πλευράς του οικοδομικού τετραγώνου με πρόσωπο στον πεζόδρομο δεν επιβάλλεται προκήπιο και η ρυμοτομική ταυτίζεται με την οικοδομική γραμμή.

Γ. Στο οικοδομικό τετράγωνο ΟΤ9Α θα ισχύουν οι όροι δόμησης του τομέα Α

Για το ΟΤ9Β περιλαμβάνει:

Α. Την κατάργηση του προκηπίου σε τμήμα της βόρειας πλευράς του οικοδομικού τετραγώνου ΟΤ9Β με πρόσωπο στον πεζόδρομο με την ταύτιση της ρυμοτομικής και της οικοδομικής στο τμήμα αυτό.

Β. Στο οικοδομικό τετράγωνο ΟΤ9Β θα ισχύουν οι όροι δόμησης του τομέα Β

Για το ΟΤ10Α περιλαμβάνει:

Α. Στο πρόσωπο του ΟΤ10Α επιβάλλεται γύρωθεν προκήπιο πλάτους 5.00 μ. με εξαίρεση τη δυτική ρυμοτομική γραμμή με πρόσωπο στην οδό Υ όπου δεν επιβάλλεται προκήπιο και η ρυμοτομική γραμμή ταυτίζεται με την οικοδομική.

Β. Στο οικοδομικό τετράγωνο ΟΤ10Α θα ισχύουν οι όροι δόμησης του τομέα Α

2. Για το ΟΤ11 περιλαμβάνει:

Α. Την μετακίνηση της δυτικής ρυμοτομικής γραμμής του ΟΤ11 προς ανατολάς σε βάρος του ΟΤ11 προκειμένου αυτή να ταυτιστεί με τον υφιστάμενο μαντρότοιχο. Η οδός Α κατά το τμήμα αυτό θα έχει μεταβλητό πλάτος από 16.00 μ έως 18.26μ.

Β. Την μετακίνηση της βόρειας ρυμοτομικής γραμμής του ΟΤ11 προς νότο σε βάρος του ΟΤ11. Η οδός Β κατά το τμήμα αυτό θα έχει μεταβλητό πλάτος από 32.18 μ έως 38.77μ. Τμήματα της οδού Β στο πρόσωπο με το ΟΤ11 διαμορφώνονται ως χώροι στάθμευσης.

Γ. Την μετακίνηση της ανατολικής ρυμοτομικής γραμμής του ΟΤ11 προς δυτικά σε βάρος του ΟΤ11 και την δημιουργία στη θέση αυτή χώρου πρασίνου με όνομα ΚΧ9 ο οποίος διαχωρίζεται από το ΟΤ11 με πεζόδρομο πλάτους 2.00μ.

Δ. Τη μετακίνηση τμήματος της νότιας ρυμοτομικής γραμμής του ΟΤ11 προς βορρά σε βάρος του ΟΤ11 και την δημιουργία στη θέση αυτή χώρου στάθμευσης, πεζόδρομου και χώρου πρασίνου.

Ε. Στο ΟΤ11 επιβάλλεται προκήπιο πλάτους 500 μ.

ΣΤ. Στο οικοδομικό τετράγωνο ΟΤ11 θα ισχύουν οι όροι δόμησης του τομέα Β

Για το ΟΤ15 περιλαμβάνει:

Α. Την δημιουργία πεζόδρομου πλάτους 5-θθμ. στο ανατολικό μέρος του ΟΤ15 σε βάρος του ΟΤ15. Πρόκειται για έκταση που διέρχονται κοινόχρηστοι αγωγοί και πρέπει και σε πολεοδομικό επίπεδο να παραμείνει κοινόχρηστη. Στις πλευρές του ΟΤ15 που έχουν πρόσωπο στον δημιουργούμενο πεζόδρομο δεν επιβάλλεται προκήπιο (πρασιά) και η ρυμοτομική γραμμή ταυτίζεται με την οικοδομική γραμμή.

Β. Στο οικοδομικό τετράγωνο ΟΤ15 θα ισχύουν οι όροι δόμησης του τομέα Β

Για το ΟΤ18 περιλαμβάνει:

Α. Τον χωρισμό του οικοδομικού τετραγώνου ΟΤ18 σε δύο νέα οικοδομικά τετράγωνα τα ΟΤ18Α και ΟΤ 18Β με την δημιουργία μεταξύ τους πεζόδρομου πλάτους 4.00μ.

Β. Στο νέο οικοδομικό τετράγωνο ΟΤ18Α επιβάλλεται γύρωθεν προκήπιο 10.00μ εκτός από τις πλευρές που έχουν πρόσωπο στον δημιουργούμενο πεζοδρόμο που επιβάλλεται προκήπιο πλάτους 5.00μ.

Γ. Στο νέο οικοδομικό τετράγωνο ΟΤ18Α θα ισχύουν οι όροι δόμησης του τομέα Β

Δ. Στο νέο οικοδομικό τετράγωνο ΟΤ18Β θα ισχύουν οι όροι δόμησης του τομέα Γ

Για το ΟΤ19Α περιλαμβάνει:

Α. Την μετατόπιση της νότιας ρυμοτομικής και οικοδομικής γραμμής του ΟΤ19Α προ βορρά κατά 9.00μ. εις

βάρος του ΟΤ19Α με συνέπεια την αύξηση του πλάτους της οδούς Ν από 16.00 μ σε 25.00μ.

Β. Στο οικοδομικό τετράγωνο ΟΤ 19Α επιβάλλεται γύρωθεν προκήπιο 10.00μ .

Γ. Στο οικοδομικό τετράγωνο ΟΤ19Α θα ισχύουν οι όροι δόμησης του τομέα Γ

Για το ΟΤ20 περιλαμβάνει:

Α. Στο πρόσωπο του ΟΤ20 επιβάλλεται γύρωθεν προκήπιο πλάτους 5.00μ.

Β. Στο οικοδομικό τετράγωνο ΟΤ20 θα ισχύουν οι όροι δόμησης του τομέα Α

Για το ΟΤ21 περιλαμβάνει:

Α. Τον αποχαρακτηρισμό τριγωνικού τμήματος της νοτιοανατολικής πλευράς του ΟΤ21 και την μετατροπή του σε δρόμο όπως είναι ήδη διαμορφωμένο.

Β. Στο πρόσωπο του ΟΤ21 επιβάλλεται προκήπιο πλάτους ιο.οο μ. με εξαίρεση τη δυτική πλευρά του οικοδομικού τετραγώνου σε πρόσωπο με τον πεζόδρομο όπου δεν επιβάλλεται προκήπιο και η ρυμοτομική ταυτίζεται με την οικοδομική.

Γ. Στο οικοδομικό τετράγωνο ΟΤ21 θα ισχύουν οι όροι δόμησης του τομέα Β

Για το ΟΤ22-23 περιλαμβάνει:

Α. Τον αποχαρακτηρισμό τριγωνικού τμήματος της νοτιοδυτικής πλευράς του ΟΤ22-23 και την μετατροπή του σε δρόμο.

Β. Την μετατόπιση της βορειοδυτικής ρυμοτομικής του ΟΤ22-23 πιο δυτικά με ταυτόχρονη μετατόπιση πιο δυτικά της θέσης της οδού Φ καθώς και της ανατολικής πλευράς του ΚΧ7.

Γ. Την πρόσθεση στο ΟΤ22-23 δύο τμημάτων ένα στη βόρεια πλευρά του οικοδομικού τετράγωνου και ενός τμήματος στην ανατολική πλευρά αυτού εις βάρος του ΚΧ2.

Δ. Την μετατόπιση της ρυμοτομικής γραμμής του ΚΧ2 που ήταν σε επαφή με το ΟΤ22-23 εις βάρος του ΚΧ2 για την δημιουργία πεζόδρομου μεταξύ του ΚΧ2 και του ΟΤ22-23 πλάτους 4.00μ.

Ε. Την δημιουργία του ΚΧ8 που διαχωρίζεται από τα ΚΧ2 και ΟΤ22-23 με πεζόδρομο πλάτους 4.00μ.

ΣΤ. Στις πλευρές του οικοδομικού τετραγώνου που έχουν πρόσωπο με την οδό Φ καθώς και τον δημιουργούμενο πεζόδρομο στα βόρεια και ανατολικά δεν επιβάλλεται προκήπιο και η ρυμοτομική ταυτίζεται με την οικοδομική γραμμή. Στο υπόλοιπο τμήμα του οικοδομικού τετραγώνου το προκήπιο που επιβάλλεται είναι 10.00μ.

Ζ. Στο οικοδομικό τετράγωνο ΟΤ22-23 θα ισχύουν οι όροι δόμησης του τομέα Β

Για το ΚΧ1 περιλαμβάνει:

Α. Την μετατόπιση της βορειοανατολικής ρυμοτομικής γραμμής του ΚΧ 14.00 μ πιο νότια εις βάρος του ΚΧ για την δημιουργία πεζοδρόμου πλάτους 4.00μ. μεταξύ των ΚΧ1 και ΟΤ22-23 που σήμερα είναι σε επαφή.

3. Για το ΚΧ4 περιλαμβάνει:

Α. Προσαρμογή του ΚΧ4 που αποτελεί περιμετρικό πράσινο τόσο στο ΟΤ9Α όπως διαμορφώθηκε όσο και στο όριο της πολεοδόμησης προκειμένου να μην περιλαμβάνονται σε αυτό τμήματα της ΕΟ ΗΡΑΚΛΕΙΟΥ-ΑΛΑΓΝΙ.

Β. Διαχωρισμό του ΚΧ4 με τα ΟΤ9Α, ΟΤ10Α, ΟΤ20 και ΟΤ21 με πεζόδρομο πλάτους 2.00μ. έτσι ώστε να μην είναι σε επαφή με αυτά.

Γ. Δημιουργία του ΚΧ10 το οποίο αποτελούσε τμήμα του ΚΧ4 το οποίο αποκόπηκε από αυτό λόγω της δημιουργίας του πεζοδρόμου.

(β) Κατά τα λοιπά εξακολουθούν να ισχύουν οι διατάξεις του εγκεκριμένου ρυμοτομικού σχεδίου της Βιομηχανικής Περιοχής της ΕΤΒΑ ΑΕ, σύμφωνα με τις παραπάνω (ix) και (x) σχετικές αποφάσεις.


(γ) Η ισχύς της παρούσας αρχίζει από τη δημοσίευσή της.

(δ) Η παρούσα απόφαση να δημοσιευθεί στην Εφημερίδα της Κυβερνήσεως.

Ηράκλειο, 2 Δεκεμβρίου 2014

Ο Γενικός Γραμματέας Αποκεντρωμένης Διοίκησης

ΓΡΗΓΟΡΗΣ ΡΟΚΑΔΑΚΗΣ

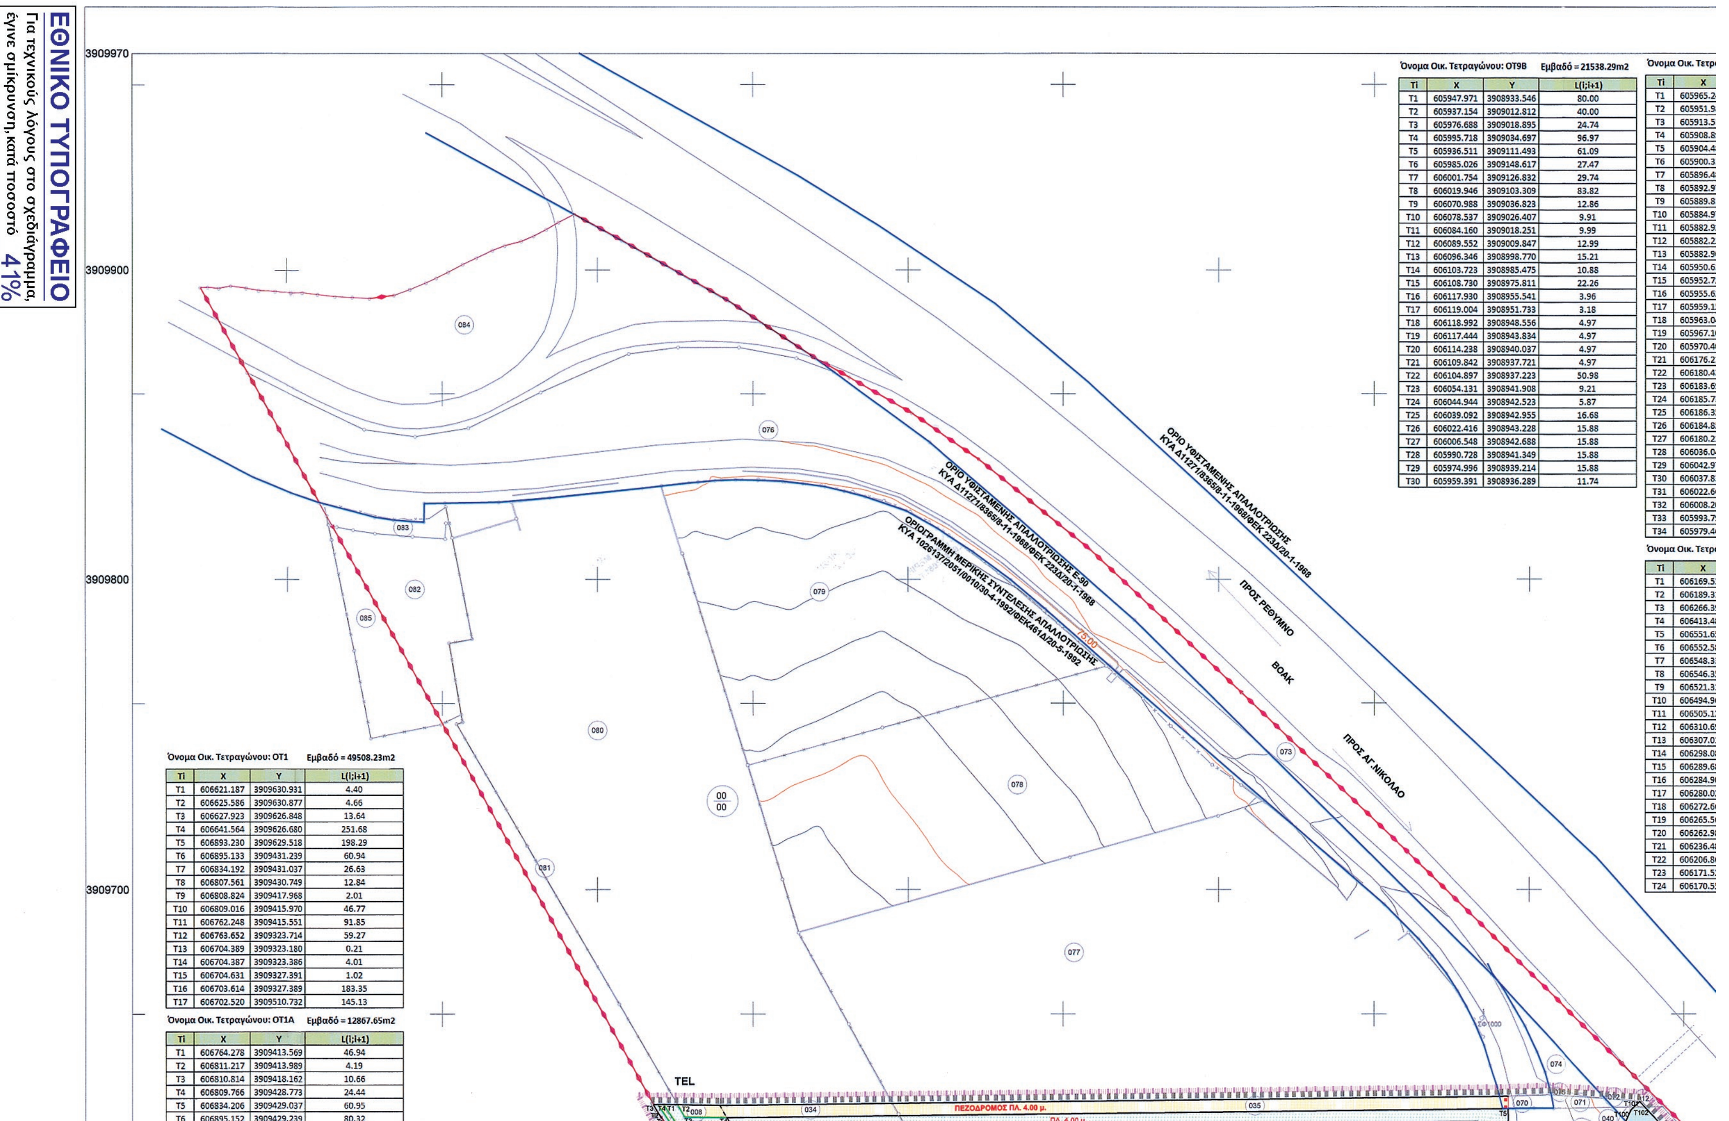


Όνομα Οικ. Τετραγώνου: ΟΤ9Β Εμβαδό = 21538.29m2

| Ti | X | Y | L(i;i+1) |
|---|---|---|---|
| T1 | 605947.971 | 3908933.546 | 80.00 |
| T2 | 605937.154 | 3909012.812 | 40.00 |
| T3 | 605976.688 | 3909018.895 | 24.74 |
| T4 | 605995.718 | 3909034.697 | 96.97 |
| T5 | 605936.511 | 3909111.493 | 61.09 |
| T6 | 605985.026 | 3909148.617 | 27.47 |
| T7 | 606001.754 | 3909126.832 | 29.74 |
| T8 | 606019.946 | 3909103.309 | 83.82 |
| T9 | 606070.988 | 3909036.823 | 12.86 |
| T10 | 606078.537 | 3909026.407 | 9.91 |
| T11 | 606084.160 | 3909018.251 | 9.99 |
| T12 | 606089.552 | 3909009.847 | 12.99 |
| T13 | 606096.346 | 3908998.770 | 15.21 |
| T14 | 606103.723 | 3908985.475 | 10.88 |
| T15 | 606108.730 | 3908975.811 | 22.26 |
| T16 | 606117.930 | 3908955.541 | 3.96 |
| T17 | 606119.004 | 3908951.733 | 3.18 |
| T18 | 606118.992 | 3908948.556 | 4.97 |
| T19 | 606117.444 | 3908943.834 | 4.97 |
| T20 | 606114.238 | 3908940.037 | 4.97 |
| T21 | 606109.842 | 3908937.721 | 4.97 |
| T22 | 606104.897 | 3908937.223 | 50.98 |
| T23 | 606054.131 | 3908941.908 | 9.21 |
| T24 | 606044.944 | 3908942.523 | 5.87 |
| T25 | 606039.092 | 3908942.955 | 16.68 |
| T26 | 606022.416 | 3908943.228 | 15.88 |
| T27 | 606006.548 | 3908942.688 | 15.88 |
| T28 | 605990.728 | 3908941.349 | 15.88 |
| T29 | 605974.996 | 3908939.214 | 15.88 |
| T30 | 605959.391 | 3908936.289 | 11.74 |

Όνομα Οικ. Τετρ

| Ti | X |
|---|---|
| T1 | 605965.2 |
| T2 | 605951.9 |
| T3 | 605913.5 |
| T4 | 605908.8 |
| T5 | 605904.4 |
| T6 | 605900.3 |
| T7 | 605896.4 |
| T8 | 605892.9 |
| T9 | 605889.8 |
| T10 | 605884.9 |
| T11 | 605882.9 |
| T12 | 605882.2 |
| T13 | 605882.9 |
| T14 | 605950.6 |
| T15 | 605952.7 |
| T16 | 605955.6 |
| T17 | 605959.1 |
| T18 | 605963.0 |
| T19 | 605967.1 |
| T20 | 605970.4 |
| T21 | 606176.2 |
| T22 | 606180.4 |
| T23 | 606183.6 |
| T24 | 606185.7 |
| T25 | 606186.3 |
| T26 | 606184.8 |
| T27 | 606180.2 |
| T28 | 606036.0 |
| T29 | 606042.9 |
| T30 | 606037.8 |
| T31 | 606022.6 |
| T32 | 606008.2 |
| T33 | 605993.7 |
| T34 | 605979.4 |

Όνομα Οικ. Τετρ

| Ti | X |
|---|---|
| T1 | 606169.5 |
| T2 | 606189.3 |
| T3 | 606266.3 |
| T4 | 606413.4 |
| T5 | 606551.6 |
| T6 | 606552.5 |
| T7 | 606548.3 |
| T8 | 606546.3 |
| T9 | 606521.3 |
| T10 | 606494.9 |
| T11 | 606505.1 |
| T12 | 606310.6 |
| T13 | 606307.0 |
| T14 | 606298.0 |
| T15 | 606289.6 |
| T16 | 606284.9 |
| T17 | 606280.0 |
| T18 | 606272.6 |
| T19 | 606265.5 |
| T20 | 606262.9 |
| T21 | 606236.4 |
| T22 | 606206.8 |
| T23 | 606171.5 |
| T24 | 606170.5 |

Όνομα Οικ. Τετραγώνου: ΟΤ1 Εμβαδό = 49508.23m2


| Ti | X | Y | L(i;i+1) |
|---|---|---|---|
| T1 | 606621.187 | 3909630.931 | 4.40 |
| T2 | 606625.586 | 3909630.877 | 4.66 |
| T3 | 606627.923 | 3909626.848 | 13.64 |
| T4 | 606641.564 | 3909626.680 | 251.68 |
| T5 | 606893.230 | 3909629.518 | 198.29 |
| T6 | 606895.133 | 3909431.239 | 60.94 |
| T7 | 606834.192 | 3909431.037 | 26.63 |
| T8 | 606807.561 | 3909430.749 | 12.84 |
| T9 | 606808.824 | 3909417.968 | 2.01 |
| T10 | 606809.016 | 3909415.970 | 46.77 |
| T11 | 606762.248 | 3909415.551 | 91.85 |
| T12 | 606763.652 | 3909323.714 | 59.27 |
| T13 | 606704.389 | 3909323.180 | 0.21 |
| T14 | 606704.387 | 3909323.386 | 4.01 |
| T15 | 606704.631 | 3909327.391 | 1.02 |
| T16 | 606703.614 | 3909327.389 | 183.35 |
| T17 | 606702.520 | 3909510.732 | 145.13 |

Όνομα Οικ. Τετραγώνου: ΟΤ1Α Εμβαδό = 12867.65m2

| Ti | X | Y | L(i;i+1) |
|---|---|---|---|
| T1 | 606764.278 | 3909413.569 | 46.94 |
| T2 | 606811.217 | 3909413.989 | 4.19 |
| T3 | 606810.814 | 3909418.162 | 10.66 |
| T4 | 606809.766 | 3909428.773 | 24.44 |
| T5 | 606834.206 | 3909429.037 | 60.95 |
| T6 | 606895.152 | 3909429.239 | 80.32 |

**ΕΘΝΙΚΟ ΤΥΠΟΓΡΑΦΕΙΟ**

Για τεχνικούς λόγους στο σχεδιάγραμμα, έγινε σμίκρυνση, κατά ποσοστό 41%

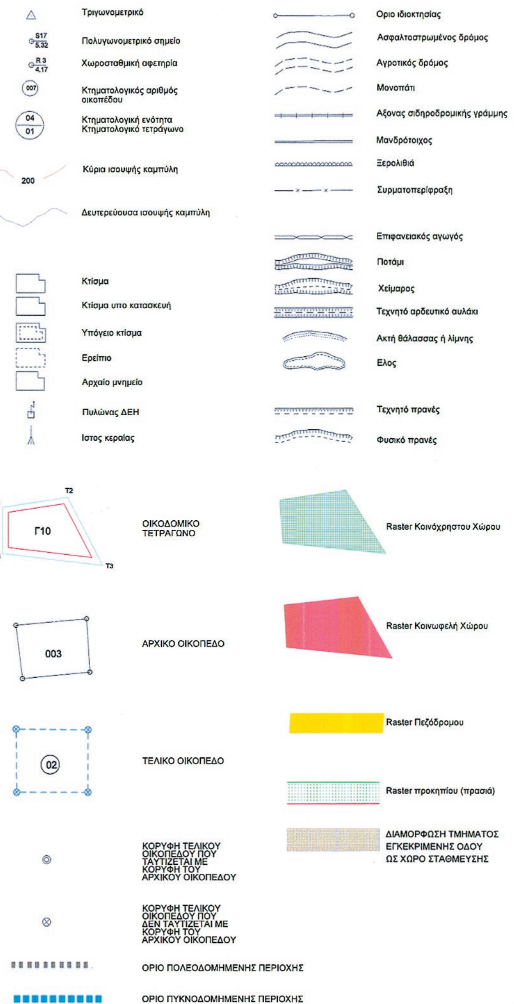


Τετραγώνου: OT10A Εμβαδό = 36169.03m2

| X | Y | L(i;i+1) |
|---|---|---|
| 965.243 | 3908908.898 | 13.63 |
| 951.986 | 3908905.714 | 40.83 |
| 913.513 | 3908892.055 | 5.00 |
| 908.893 | 3908890.150 | 5.00 |
| 904.486 | 3908887.792 | 5.00 |
| 900.336 | 3908885.007 | 5.00 |
| 896.485 | 3908881.821 | 5.00 |
| 892.971 | 3908878.267 | 5.00 |
| 889.830 | 3908874.379 | 9.53 |
| 884.979 | 3908866.179 | 4.83 |
| 882.926 | 3908861.805 | 5.18 |
| 882.223 | 3908856.678 | 5.04 |
| 882.901 | 3908851.688 | 167.51 |
| 950.638 | 3908698.486 | 3.99 |
| 952.721 | 3908695.085 | 3.99 |
| 955.627 | 3908692.354 | 3.99 |
| 959.150 | 3908690.484 | 3.99 |
| 963.041 | 3908689.609 | 4.07 |
| 967.109 | 3908689.806 | 3.45 |
| 970.401 | 3908690.823 | 224.88 |
| 176.213 | 3908781.444 | 4.98 |
| 180.430 | 3908784.098 | 4.98 |
| 183.695 | 3908787.861 | 4.98 |
| 185.730 | 3908792.408 | 4.98 |
| 186.359 | 3908797.350 | 6.82 |
| 184.855 | 3908804.001 | 11.26 |
| 180.219 | 3908814.265 | 144.71 |
| 036.048 | 3908826.743 | 88.12 |
| 042.979 | 3908914.592 | 5.16 |
| 037.831 | 3908914.972 | 15.17 |
| 022.663 | 3908915.220 | 14.47 |
| 008.206 | 3908914.728 | 14.47 |
| 993.793 | 3908913.508 | 14.47 |
| 979.460 | 3908911.563 | 14.47 |

Τετραγώνου: OT11 Εμβαδό = 57950.81m2

| X | Y | L(i;i+1) |
|---|---|---|
| 169.535 | 3908879.697 | 25.98 |
| 189.316 | 3908896.543 | 77.49 |
| 266.391 | 3908888.525 | 147.97 |
| 413.487 | 3908872.427 | 139.06 |
| 551.657 | 3908856.683 | 27.63 |
| 552.587 | 3908829.065 | 47.22 |
| 548.335 | 3908782.035 | 9.85 |
| 546.351 | 3908772.386 | 26.54 |
| 521.314 | 3908763.587 | 27.72 |
| 494.966 | 3908754.962 | 11.37 |
| 505.121 | 3908749.841 | 211.46 |
| 310.696 | 3908666.701 | 5.38 |
| 307.018 | 3908670.620 | 11.34 |
| 298.087 | 3908663.630 | 9.60 |
| 289.688 | 3908658.982 | 5.03 |
| 284.907 | 3908657.410 | 4.88 |
| 280.026 | 3908657.297 | 7.62 |
| 272.664 | 3908659.244 | 9.93 |
| 265.564 | 3908666.186 | 5.53 |
| 262.984 | 3908671.081 | 63.24 |
| 236.485 | 3908728.501 | 72.29 |
| 206.868 | 3908794.440 | 85.58 |
| 171.523 | 3908872.382 | 2.87 |
| 170.556 | 3908875.079 | 4.73 |

Όνομα Οικ. Τετραγώνου: OT15 Εμβαδό = 69742.34m2

| Ti | X | Y | L(i;i+1) |
|---|---|---|---|
| T1 | 606920.379 | 3908571.712 | 3.58 |
| T2 | 606920.631 | 3908575.282 | 3.37 |
| T3 | 606921.335 | 3908578.574 | 4.99 |
| T4 | 606923.244 | 3908583.185 | 4.99 |
| T5 | 606926.085 | 3908587.288 | 4.99 |
| T6 | 606929.727 | 3908590.700 | 4.99 |
| T7 | 606934.008 | 3908593.265 | 4.99 |
| T8 | 606938.734 | 3908594.868 | 4.99 |
| T9 | 606943.692 | 3908595.437 | 244.85 |
| T10 | 607188.534 | 3908597.376 | 3.90 |
| T11 | 607192.404 | 3908596.922 | 3.56 |
| T12 | 607195.802 | 3908595.856 | 4.99 |
| T13 | 607200.137 | 3908593.391 | 4.99 |
| T14 | 607203.728 | 3908589.931 | 4.99 |
| T15 | 607206.351 | 3908585.689 | 4.99 |
| T16 | 607207.843 | 3908580.931 | 4.99 |
| T17 | 607208.112 | 3908575.951 | 132.66 |
| T18 | 607198.684 | 3908443.631 | 86.20 |
| T19 | 607112.483 | 3908443.507 | 5.00 |
| T20 | 607112.533 | 3908438.507 | 85.80 |
| T21 | 607198.328 | 3908438.631 | 74.15 |
| T22 | 607193.059 | 3908364.673 | 4.21 |
| T23 | 607192.343 | 3908360.526 | 3.62 |
| T24 | 607191.132 | 3908357.110 | 4.99 |
| T25 | 607188.561 | 3908352.834 | 4.99 |
| T26 | 607185.092 | 3908349.248 | 4.99 |
| T27 | 607180.905 | 3908346.535 | 4.99 |
| T28 | 607176.214 | 3908344.836 | 4.99 |
| T29 | 607171.261 | 3908344.237 | 224.75 |
| T30 | 606946.511 | 3908342.741 | 3.75 |
| T31 | 606942.770 | 3908343.017 | 3.87 |
| T32 | 606939.003 | 3908343.893 | 4.99 |
| T33 | 606934.437 | 3908345.907 | 4.99 |
| T34 | 606930.385 | 3908348.822 | 4.99 |
| T35 | 606927.025 | 3908352.511 | 4.99 |
| T36 | 606924.499 | 3908356.816 | 4.99 |
| T37 | 606922.919 | 3908361.551 | 4.99 |
| T38 | 606922.353 | 3908366.509 | 205.21 |

Όνομα Οικ. Τετραγώνου: OT18A Εμβαδό = 75336.60m2

| Ti | X | Y | L(i;i+1) |
|---|---|---|---|
| T1 | 606300.033 | 3908642.564 | 37.26 |
| T2 | 606334.294 | 3908657.215 | 50.97 |
| T3 | 606354.782 | 3908610.547 | 37.65 |
| T4 | 606389.565 | 3908624.955 | 39.99 |
| T5 | 606373.672 | 3908661.649 | 11.41 |
| T6 | 606369.220 | 3908672.150 | 165.26 |
| T7 | 606521.172 | 3908737.128 | 5.23 |
| T8 | 606526.173 | 3908738.645 | 3.87 |
| T9 | 606530.011 | 3908739.122 | 4.99 |
| T10 | 606534.993 | 3908738.821 | 4.99 |
| T11 | 606539.817 | 3908737.536 | 4.99 |
| T12 | 606544.289 | 3908735.318 | 4.99 |
| T13 | 606548.231 | 3908732.256 | 4.99 |
| T14 | 606551.486 | 3908728.472 | 4.99 |
| T15 | 606553.925 | 3908724.116 | 4.99 |
| T16 | 606555.450 | 3908719.363 | 4.99 |
| T17 | 606556.000 | 3908714.402 | 337.33 |
| T18 | 606559.515 | 3908377.089 | 4.22 |
| T19 | 606559.186 | 3908372.882 | 4.28 |
| T20 | 606558.138 | 3908368.733 | 4.99 |
| T21 | 606556.016 | 3908364.215 | 4.99 |
| T22 | 606553.023 | 3908360.221 | 4.99 |
| T23 | 606549.283 | 3908356.916 | 4.99 |
| T24 | 606544.950 | 3908354.438 | 4.99 |
| T25 | 606540.205 | 3908352.890 | 4.99 |
| T26 | 606535.244 | 3908352.335 | 107.74 |
| T27 | 606427.512 | 3908351.331 | 7.69 |
| T28 | 606420.037 | 3908353.117 | 8.00 |
| T29 | 606413.256 | 3908357.363 | 10.79 |
| T30 | 606406.016 | 3908365.362 | 9.24 |
| T31 | 606399.964 | 3908372.347 | 15.16 |
| T32 | 606390.673 | 3908384.327 | 14.76 |
| T33 | 606382.502 | 3908396.618 | 11.90 |
| T34 | 606376.476 | 3908406.881 | 222.01 |
| T35 | 606287.242 | 3908610.163 | 4.01 |
| T36 | 606285.908 | 3908613.948 | 4.73 |
| T37 | 606285.207 | 3908618.622 | 4.99 |
| T38 | 606285.427 | 3908623.609 | 4.99 |

Όνομα Οικ. Τετραγώνου: OT18B Εμβαδό = 1405.47m2

| Ti | X | Y | L(i;i+1) |
|---|---|---|---|
| T1 | 606337.972 | 3908658.788 | 29.99 |
| T2 | 606365.542 | 3908670.578 | 11.41 |
| T3 | 606369.995 | 3908660.073 | 35.94 |
| T4 | 606384.279 | 3908627.095 | 29.67 |
| T5 | 606356.870 | 3908615.742 | 47.01 |

Όνομα Οικ. Τετραγώνου: OT19A Εμβαδό = 14823.07m2

| Ti | X | Y | L(i;i+1) |
|---|---|---|---|
| T1 | 606155.488 | 3908629.182 | 97.01 |
| T2 | 606244.269 | 3908668.274 | 27.57 |
| T3 | 606255.354 | 3908643.035 | 18.00 |
| T4 | 606262.576 | 3908626.547 | 94.20 |
| T5 | 606300.439 | 3908540.293 | 5.10 |
| T6 | 606301.718 | 3908535.357 | 4.98 |
| T7 | 606301.406 | 3908530.387 | 4.98 |
| T8 | 606299.581 | 3908525.754 | 4.98 |
| T9 | 606296.421 | 3908521.906 | 4.98 |
| T10 | 606292.230 | 3908519.216 | 48.97 |
| T11 | 606247.405 | 3908499.500 | 5.28 |
| T12 | 606242.415 | 3908497.781 | 5.00 |
| T13 | 606237.493 | 3908496.931 | 5.00 |
| T14 | 606232.499 | 3908496.856 | 5.00 |
| T15 | 606227.554 | 3908497.560 | 5.00 |
| T16 | 606222.778 | 3908499.025 | 5.00 |
| T17 | 606218.289 | 3908501.215 | 5.00 |
| T18 | 606214.195 | 3908504.077 | 5.00 |
| T19 | 606210.597 | 3908507.541 | 5.00 |
| T20 | 606207.581 | 3908511.523 | 5.00 |
| T21 | 606205.222 | 3908515.926 | 123.70 |

Όνομα Οικ. Τετραγώνου: OT20 Εμβαδό = 41073.00m2

| Ti | X | Y | L(i;i+1) |
|---|---|---|---|
| T1 | 605933.149 | 3908692.160 | 60.03 |
| T2 | 605916.945 | 3908749.960 | 58.71 |
| T3 | 605940.686 | 3908696.264 | 4.99 |
| T4 | 605943.079 | 3908691.881 | 4.99 |
| T5 | 605946.166 | 3908687.955 | 4.99 |
| T6 | 605949.861 | 3908684.595 | 4.99 |
| T7 | 605954.063 | 3908681.895 | 4.99 |
| T8 | 605958.654 | 3908679.930 | 4.99 |
| T9 | 605963.508 | 3908678.753 | 4.99 |
| T10 | 605968.489 | 3908678.398 | 4.99 |
| T11 | 605973.461 | 3908678.874 | 7.06 |
| T12 | 605980.213 | 3908680.939 | 111.91 |
| T13 | 606082.633 | 3908726.036 | 5.55 |
| T14 | 606088.033 | 3908727.294 | 3.00 |
| T15 | 606091.023 | 3908727.123 | 3.00 |
| T16 | 606093.920 | 3908726.362 | 3.00 |
| T17 | 606096.607 | 3908725.040 | 3.00 |
| T18 | 606098.979 | 3908723.211 | 3.00 |
| T19 | 606100.940 | 3908720.947 | 3.00 |
| T20 | 606102.412 | 3908718.339 | 248.47 |
| T21 | 606202.316 | 3908490.835 | 5.66 |
| T22 | 606205.220 | 3908485.977 | 3.59 |
| T23 | 606207.320 | 3908483.070 | 3.00 |
| T24 | 606209.285 | 3908480.805 | 3.00 |
| T25 | 606211.437 | 3908478.715 | 3.00 |
| T26 | 606213.759 | 3908476.818 | 3.00 |
| T27 | 606216.235 | 3908475.126 | 3.00 |
| T28 | 606218.848 | 3908473.653 | 3.00 |
| T29 | 606221.576 | 3908472.408 | 3.00 |
| T30 | 606224.402 | 3908471.402 | 3.00 |
| T31 | 606227.303 | 3908470.641 | 3.00 |
| T32 | 606230.258 | 3908470.132 | 3.00 |
| T33 | 606233.246 | 3908469.877 | 3.00 |
| T34 | 606236.245 | 3908469.879 | 3.00 |
| T35 | 606239.233 | 3908470.138 | 3.00 |
| T36 | 606242.188 | 3908470.652 | 3.00 |
| T37 | 606245.088 | 3908471.417 | 3.98 |
| T38 | 606248.813 | 3908472.808 | 113.20 |
| T39 | 606145.196 | 3908427.234 | 170.09 |
| T40 | 606021.871 | 3908544.372 | 43.72 |
| T41 | 605993.067 | 3908577.255 | 48.32 |
| T42 | 605964.231 | 3908616.024 | 82.24 |

Όνομα Οικ. Τετραγώνου: OT21 Εμβαδό = 24029.26m2

| Ti | X | Y | L(i;i+1) |
|---|---|---|---|
| T1 | 606219.452 | 3908345.280 | 4.58 |
| T2 | 606223.434 | 3908343.028 | 12.20 |
| T3 | 606235.158 | 3908346.404 | 15.30 |
| T4 | 606249.154 | 3908340.224 | 12.97 |
| T5 | 606261.397 | 3908335.929 | 5.30 |
| T6 | 606266.438 | 3908334.294 | 18.70 |
| T7 | 606284.393 | 3908329.066 | 18.10 |
| T8 | 606302.213 | 3908325.896 | 18.90 |
| T9 | 606321.053 | 3908324.390 | 59.30 |
| T10 | 606380.353 | 3908324.452 | 31.55 |
| T11 | 606411.897 | 3908324.787 | 1.65 |
| T12 | 606412.528 | 3908326.309 | 5.22 |
| T13 | 606412.150 | 3908331.514 | 5.81 |
| T14 | 606410.236 | 3908337.001 | 9.37 |
| T15 | 606403.878 | 3908343.882 | 14.66 |
| T16 | 606394.038 | 3908354.753 | 9.85 |
| T17 | 606387.588 | 3908362.198 | 16.18 |
| T18 | 606377.672 | 3908374.983 | 15.79 |
| T19 | 606368.931 | 3908388.132 | 13.29 |
| T20 | 606362.203 | 3908399.589 | 88.66 |
| T21 | 606326.566 | 3908480.772 | 3.99 |
| T22 | 606324.604 | 3908484.250 | 3.99 |
| T23 | 606321.990 | 3908487.269 | 3.99 |
| T24 | 606318.829 | 3908489.709 | 3.99 |
| T25 | 606315.245 | 3908491.471 | 3.99 |
| T26 | 606311.383 | 3908492.487 | 3.99 |
| T27 | 606307.396 | 3908492.715 | 3.68 |
| T28 | 606303.762 | 3908492.168 | 3.74 |
| T29 | 606300.201 | 3908491.041 | 155.54 |
| T30 | 606157.828 | 3908428.420 | 0.45 |
| T31 | 606158.282 | 3908428.410 | 13.48 |
| T32 | 606171.397 | 3908425.293 | 11.41 |
| T33 | 606182.134 | 3908421.420 | 7.56 |
| T34 | 606188.731 | 3908417.728 | 3.81 |
| T35 | 606191.291 | 3908414.905 | 8.54 |
| T36 | 606194.024 | 3908406.819 | 24.58 |
| T37 | 606199.607 | 3908382.879 | 21.17 |
| T38 | 606207.365 | 3908363.185 | 3.46 |
| T39 | 606209.097 | 3908360.185 | 2.93 |
| T40 | 606211.074 | 3908358.027 | 6.78 |
| T41 | 606217.416 | 3908355.641 | 0.52 |
| T42 | 606217.547 | 3908355.141 | 9.71 |
| T43 | 606219.393 | 3908345.611 | 0.34 |

Όνομα Οικ. Τετραγώνου: OT22-23 Εμβαδό = 88476.91m2

| Ti | X | Y | L(i;i+1) |
|---|---|---|---|
| T1 | 607081.178 | 3908846.277 | 57.17 |
| T2 | 607035.877 | 3908881.150 | 43.25 |
| T3 | 607062.169 | 3908915.488 | 63.06 |
| T4 | 607121.214 | 3908937.630 | 23.76 |
| T5 | 607140.863 | 3908950.990 | 61.21 |
| T6 | 607178.401 | 3908999.334 | 122.01 |
| T7 | 607254.760 | 3909094.489 | 36.98 |
| T8 | 607286.062 | 3909114.183 | 45.99 |
| T9 | 607330.888 | 3909103.918 | 30.23 |
| T10 | 607357.158 | 3909088.964 | 35.39 |
| T11 | 607352.198 | 3909053.927 | 47.90 |
| T12 | 607387.009 | 3909021.029 | 46.14 |
| T13 | 607370.072 | 3908978.107 | 80.60 |
| T14 | 607364.819 | 3908897.682 | 4.31 |
| T15 | 607360.521 | 3908897.435 | 13.29 |
| T16 | 607355.792 | 3908909.853 | 19.12 |
| T17 | 607350.374 | 3908928.187 | 34.47 |
| T18 | 607337.722 | 3908896.124 | 50.29 |
| T19 | 607287.519 | 3908893.239 | 94.81 |
| T20 | 607270.343 | 3908799.996 | 232.00 |
| T21 | 607291.072 | 3908568.921 | 223.05 |
| T22 | 607275.220 | 3908346.436 | 3.26 |
| T23 | 607274.635 | 3908343.230 | 2.62 |
| T24 | 607273.743 | 3908340.770 | 3.00 |
| T25 | 607272.221 | 3908338.190 | 3.00 |
| T26 | 607270.245 | 3908335.939 | 3.00 |
| T27 | 607267.884 | 3908334.095 | 3.00 |
| T28 | 607265.220 | 3908332.724 | 3.00 |
| T29 | 607262.348 | 3908331.874 | 3.00 |
| T30 | 607259.367 | 3908331.573 | 55.49 |
| T31 | 607203.878 | 3908331.204 | 31.96 |
| T32 | 607206.228 | 3908363.072 | 205.73 |
| T33 | 607220.849 | 3908568.277 | 249.26 |

| | | | |
|---|---|---|---|
| T6 | 606895.152 | 3909429.239 | 80.32 |
| T7 | 606895.923 | 3909348.920 | 4.07 |
| T8 | 606895.596 | 3909344.862 | 3.63 |
| T9 | 606894.767 | 3909341.328 | 4.99 |
| T10 | 606892.751 | 3909336.762 | 4.99 |
| T11 | 606889.833 | 3909332.713 | 4.99 |
| T12 | 606886.141 | 3909329.354 | 4.99 |
| T13 | 606881.835 | 3909326.832 | 4.99 |
| T14 | 606877.100 | 3909325.255 | 4.99 |
| T15 | 606872.141 | 3909324.691 | 106.49 |
| T16 | 606765.652 | 3909323.732 | 89.85 |

Όνομα Οικ. Τετραγώνου: ΟΤ9Α Εμβαδό = 94098.24m2

| Ti | X | Y | L(i;i+1) |
|---|---|---|---|
| T1 | 605650.091 | 3909180.586 | 18.56 |
| T2 | 605664.670 | 3909192.063 | 17.43 |
| T3 | 605663.111 | 3909209.426 | 72.81 |
| T4 | 605631.941 | 3909275.222 | 3.52 |
| T5 | 605631.388 | 3909278.695 | 3.97 |
| T6 | 605630.764 | 3909282.614 | 4.00 |
| T7 | 605630.925 | 3909286.607 | 4.00 |
| T8 | 605631.633 | 3909290.541 | 4.00 |
| T9 | 605632.874 | 3909294.340 | 4.00 |
| T10 | 605634.625 | 3909297.933 | 4.00 |
| T11 | 605636.853 | 3909301.251 | 4.00 |
| T12 | 605639.516 | 3909304.232 | 4.00 |
| T13 | 605642.563 | 3909306.819 | 4.00 |
| T14 | 605645.936 | 3909308.963 | 3.51 |
| T15 | 605649.132 | 3909310.424 | 86.81 |
| T16 | 605733.293 | 3909331.684 | 43.25 |
| T17 | 605759.708 | 3909297.439 | 69.41 |
| T18 | 605825.983 | 3909318.078 | 15.95 |
| T19 | 605831.043 | 3909302.956 | 11.06 |
| T20 | 605835.910 | 3909293.022 | 9.71 |
| T21 | 605842.091 | 3909285.536 | 9.55 |
| T22 | 605849.748 | 3909279.833 | 6.67 |
| T23 | 605855.810 | 3909277.054 | 5.75 |
| T24 | 605861.113 | 3909274.824 | 1.24 |
| T25 | 605862.332 | 3909274.613 | 5.67 |
| T26 | 605867.888 | 3909273.502 | 8.67 |
| T27 | 605876.289 | 3909271.378 | 8.80 |
| T28 | 605884.530 | 3909268.295 | 6.65 |
| T29 | 605890.491 | 3909265.344 | 7.16 |
| T30 | 605896.514 | 3909261.468 | 8.91 |
| T31 | 605903.034 | 3909255.398 | 130.63 |
| T32 | 605982.590 | 3909151.789 | 65.10 |
| T33 | 605930.892 | 3909112.230 | 97.13 |
| T34 | 605990.195 | 3909035.309 | 19.77 |
| T35 | 605974.985 | 3909022.680 | 42.83 |
| T36 | 605932.659 | 3909016.167 | 84.33 |
| T37 | 605944.061 | 3908932.613 | 83.45 |
| T38 | 605865.424 | 3908904.694 | 42.90 |
| T39 | 605835.543 | 3908935.472 | 27.85 |
| T40 | 605815.321 | 3908954.623 | 47.05 |
| T41 | 605782.268 | 3908988.113 | 14.82 |
| T42 | 605770.284 | 3908996.839 | 36.99 |
| T43 | 605738.107 | 3909015.075 | 38.77 |
| T44 | 605700.373 | 3909023.956 | 36.65 |
| T45 | 605694.960 | 3909060.200 | 12.05 |
| T46 | 605687.633 | 3909069.768 | 11.64 |
| T47 | 605679.762 | 3909078.346 | 40.11 |
| T48 | 605671.134 | 3909117.512 | 66.49 |



ΠΕΡΙΦΕΡΕΙΑΚΗ ΕΝΟΤΗΤΑ
ΗΡΑΚΛΕΙΟΥ (17)

ΔΗΜΟΤΙΚΗ ΚΟΙΝΟΤΗΤΑ Ν.ΑΛΛΙΚΑΡΝΑΣΣΟΥ(117)
& ΤΟΠΙΚΗ ΚΟΙΝΟΤΗΤΑ ΚΑΛΛΙΘΕΑΣ (068)


ΔΙΑΓΡΑΜΜΑ ΣΥΝΔΕΣΗΣ ΦΥΛΛΩΝ

| | | |
|---|---|---|
| 6057-39100/1 | 6065-39100/1 | 6073-39100/1 |
| 6057-39094/1 | 6065-39094/1 | 6073-39094/1 |
| 6057-39088/1 | 6065-39088/1 | 6073-39088/1 |

Β.Γ.
Β.Μ.
Β.Τ.

Β.Γ. : ΒΟΡΡΑΣ ΓΕΩΓΡΑΦΙΚΟΣ
Β.Μ. : ΒΟΡΡΑΣ ΜΑΓΝΗΤΙΚΟΣ
Β.Τ. : ΒΟΡΡΑΣ ΤΕΤΡΑΓΩΝΙΣΜΟΥ


ΣΥΓΚΛΙΣΗ ΜΕΣΗΜΒΡΙΝΩΝ ( Υ )
ΜΑΓΝΗΤΙΚΗ ΑΠΟΚΛΙΣΗ ( Α )
ΑΥΞΑΝΟΜΕΝΗ ΚΑΤΑ CC ΑΝΑ ΕΤΟΣ

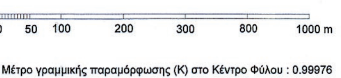


Μέτρο γραμμικής παραμόρφωσης (Κ) στο Κέντρο Φύλου : 0.99976




Ε.Γ.Σ.Α. (Ελληνικό Γεωδ. Σύστημα Αναφοράς)
Ελειψοειδές G.R.S. 80 a = 637827 f = 1 / 298.2572236
Εγκάρσια Μερκατορική Προβολή
Κεντρικός Μεσημβρινός 24 μοιρών Κο = 0.9996
Στον Μεσημβρινό το Χ = 500.000
Πλάτος αναφοράς 00 00΄ 00΄΄
Ο Γεωγραφικός Κωδικός Αριθμός ( Γ.Κ.Α.) αντιστοιχεί
στο σημείο αναφοράς του αριθμού του οικοπέδου

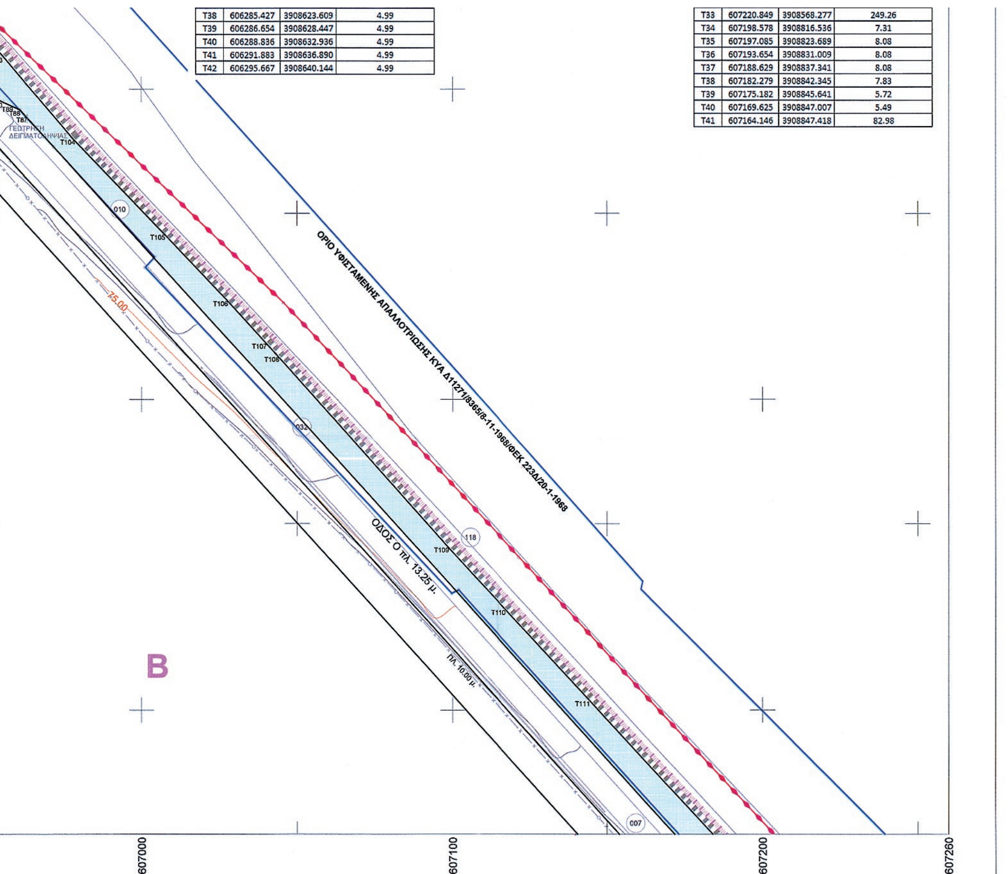



| | | | |
|---|---|---|---|
| T38 | 606285.427 | 3908623.609 | 4.99 |
| T39 | 606286.654 | 3908628.447 | 4.99 |
| T40 | 606288.836 | 3908632.936 | 4.99 |
| T41 | 606291.883 | 3908636.890 | 4.99 |
| T42 | 606295.667 | 3908640.144 | 4.99 |

| | | | |
|---|---|---|---|
| T33 | 607220.849 | 3908568.277 | 249.26 |
| T34 | 607198.578 | 3908816.536 | 7.31 |
| T35 | 607197.085 | 3908823.689 | 8.08 |
| T36 | 607193.654 | 3908831.009 | 8.08 |
| T37 | 607188.629 | 3908837.341 | 8.08 |
| T38 | 607182.279 | 3908842.345 | 7.83 |
| T39 | 607175.182 | 3908845.641 | 5.72 |
| T40 | 607169.625 | 3908847.007 | 5.49 |
| T41 | 607164.146 | 3908847.418 | 82.98 |

ΟΡΙΟ ΕΓΚΕΚΡΙΜΕΝΟΥ ΣΧΕΔΙΟΥ ΠΟΛΕΩΣ
ΟΡΙΟ ΒΙΠΕ ΣΥΜΦΩΝΑ ΜΕ ΦΕΚ ΟΡΙΟΘΕΤΗΣΗΣ
ΟΡΙΟ ΚΕΝΤΡΙΚΩΝ ΠΕΡΙΟΧΩΝ
ΟΡΙΟ ΣΥΝΤΕΛΕΣΤΗ ΔΟΜΗΣΗΣ
ΟΡΙΟ ΤΟΜΕΩΝ ΛΟΙΠΩΝ ΟΡΩΝ ΔΟΜΗΣΗΣ
ΟΡΙΟ ΤΟΜΕΩΝ ΕΙΔΙΚΩΝ ΠΕΡΙΟΡΙΣΜΩΝ ΔΟΜΗΣΗΣ
ΟΡΙΟΓΡΑΜΜΗ ΡΕΜΑΤΟΣ
Όριο Πεζόδρομου
Ρυμοτομική Γραμμή προς έγκριση
Οικοδομική Γραμμή προς έγκριση
Καταργούμενη Ρ.Γ.
Καταργούμενη Ο.Γ.
Ο.Γ. / Ρ.Γ. που δεν μεταβάλεται
ΟΡΙΟ ΑΠΑΛΛΟΤΡΙΩΣΗΣ ΥΠΕΡ ΕΛΛ.ΔΗΜΟΣΙΟΥ

# ΣΥΝΤΑΞΗ ΠΟΛΕΟΔΟΜΙΚΗΣ ΜΕΛΕΤΗΣ ΣΤΗ ΒΙ .ΠΕ. ΗΡΑΚΛΕΙΟΥ

ΔΙΑΝΟΜΗ ΠΙΝΑΚΙΔΩΝ

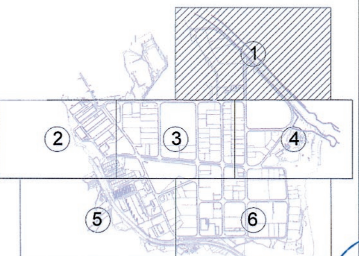


ΟΜΑΔΑ ΜΕΛΕΤΗΣ

ΧΩΡΟΒΑΤΗΣ Α.Ε.
ΜΕΛΕΤΕΣ ΥΠΟΔΟΜΩΝ - ΔΙΟΙΚΗΣΗ ΕΡΓΩΝ

Γρηγορίου Ε'16 - Τρίπολη Τ.Κ. 22100
Τηλ.2710-232214 / Fax 234510
email:horoval@otenet.gr

ΕΛΛΗΝΙΚΗ ΔΗΜΟΚΡΑΤΙΑ
ΑΠΟΚΕΝΤΡΩΜΕΝΗ ΔΙΟΙΚΗΣΗ ΚΡΗΤΗΣ
ΓΕΝ. Δ/ΝΣΗ ΧΩΡΟΤΑΞΙΚΗΣ & ΠΕΡΙΒΑΛΛΟΝΤΙΚΗΣ ΠΟΛΙΤΙΚΗΣ
Δ/ΝΣΗ ΠΕΡΙΒΑΛΛΟΝΤΟΣ & ΧΩΡΙΚΟΥ ΣΧΕΔΙΑΣΜΟΥ
Το παρόν συνοδεύει
με Αριθ. Πρωτ. 4114/2-12-14 Απόφαση ΓΓΑΔΚρ
Ο Δ/ΝΤΗΣ
Δ/ΝΣΗΣ ΠΕΡΙΒΑΛΛΟΝΤΟΣ & ΧΩΡΙΚΟΥ ΣΧΕΔΙΑΣΜΟΥ
ΕΜΜ. ΜΑΥΡΑΚΗΣ
ΧΗΜΙΚΟΣ ΜΗΧ/ΚΟΣ

## ΤΡΟΠΟΠΟΙΗΣΗ ΕΓΚΕΚΡΙΜΕΝΟΥ Ρ.Σ.

ΣΤΑ ΟΤ1,ΟΤ1Α,ΟΤ1Β,ΟΤ9Α,ΟΤ9Β,ΟΤ10Α,ΟΤ11,ΟΤ15,ΟΤ18,ΟΤ19Α ΟΤ20,ΟΤ21,ΟΤ22-23,ΚΧ1,ΚΧ2,ΚΧ4,ΚΧ5,ΚΧ7,ΚΧ8,ΚΧ9,ΚΧ10

ΚΛΙΜΑΚΑ 1 : 1000

Π.1.1 ΔΙΑΓΡΑΜΜΑ ΡΥΜΟΤΟΜΙΚΟΥ ΣΧΕΔΙΟΥ

ΤΑ ΔΙΑΓΡΑΜΜΑΤΑ ΣΥΝΤΑΧΘΗΚΑΝ ΜΕ ΕΠΙΓΕΙΕΣ ΜΕΤΡΗΣΕΙΣ ΚΑΙ ΤΑ ΚΤΗΜΑΤΟΛΟΓΙΚΑ ΣΤΟΙΧΕΙΑ ΛΗΦΘΗΚΑΝ ΑΠΟ ΤΙΣ ΔΗΛΩΣΕΙΣ ΙΔΙΟΚΤΗΣΙΑΣ

ΗΜΕΡΟΜΗΝΙΑ : 20 - 08 - 2013

ΠΕΡΙΦΕΡΕΙΑΚΗ ΕΝΟΤΗΤΑ : ΗΡΑΚΛΕΙΟΥ
ΔΗΜΟΣ : ΗΡΑΚΛΕΙΟΥ
ΔΗΜΟΤΙΚΗ ΕΝΟΤΗΤΑ : ΝΕΑΣ ΑΛΙΚΑΡΝΑΣΣΟΥ
ΔΗΜΟΤΙΚΗ ΚΟΙΝΟΤΗΤΑ : Ν.ΑΛΙΚΑΡΝΑΣΣΟΥ
ΤΟΠΙΚΗ ΚΟΙΝΟΤΗΤΑ : ΚΑΛΛΙΘΕΑΣ
ΠΕΡΙΟΧΗ ΜΕΛΕΤΗΣ : ΒΙ.ΠΕ ΗΡΑΚΛΕΙΟΥ


ΓΙΑ ΤΟΝ ΑΝΑΔΟΧΟ
ΤΡΙΠΟΛΗ 20-8-2013
ΧΩΡΟΒΑΤΗΣ ΑΝΩΝΥΜΗ ΤΕΧΝΙΚΗ ΕΤΑΙΡΕΙΑ
ΥΠΗΡΕΣΙΕΣ ΧΑΡΤΟΓΡΑΦΗΣΗΣ ΤΕΧΝΙΚΕΣ ΜΕΛΕΤΕΣ
ΓΡΗΓΟΡΙΟΥ Ε 16 ΤΡΙΠΟΛΗ 22 100
Α.Φ.Μ. 099172277 - Δ.Ο.Υ. ΤΡΙΠΟΛΗΣ
ΑΡ. Μ.Α.Ε. 43976/21/Β/99/011
ΛΥΜΠΕΡΑΚΗΣ ΙΩΑΝΝΗΣ
ΑΓΡ. ΤΟΠΟΓΡΑΦΟΣ ΜΗΧ/ΚΟΣ

ΓΙΑ ΤΗΝ ΕΤΒΑ ΒΙ.ΠΕ. Α.Ε.
ΑΘΗΝΑ 20-8-2014
Γεώργιος Κουταβάς
Δ/ντής Λειτουργίας ΒΙ.ΠΕ. & Τεχνικών Έργων

ΔΙ. ΠΕ.ΧΩ. ΚΡΗΤΗΣ
ΗΡΑΚΛΕΙΟ - - 2014
Ο ΕΛΕΓΞΑΣ

ΗΡΑΚΛΕΙΟ - - 2014
ΘΕΩΡΗΘΗΚΕ
Ο Δ/ΝΤΗΣ

ΗΡΑΚΛΕΙΟ - - 2014
ΕΓΚΡΙΘΗΚΕ
Ο Γ.Γ. ΑΠΟΚΕΝΤΡΩΜΕΝΗΣ ΔΙΟΙΚΗΣΗΣ ΚΡΗΤΗΣ

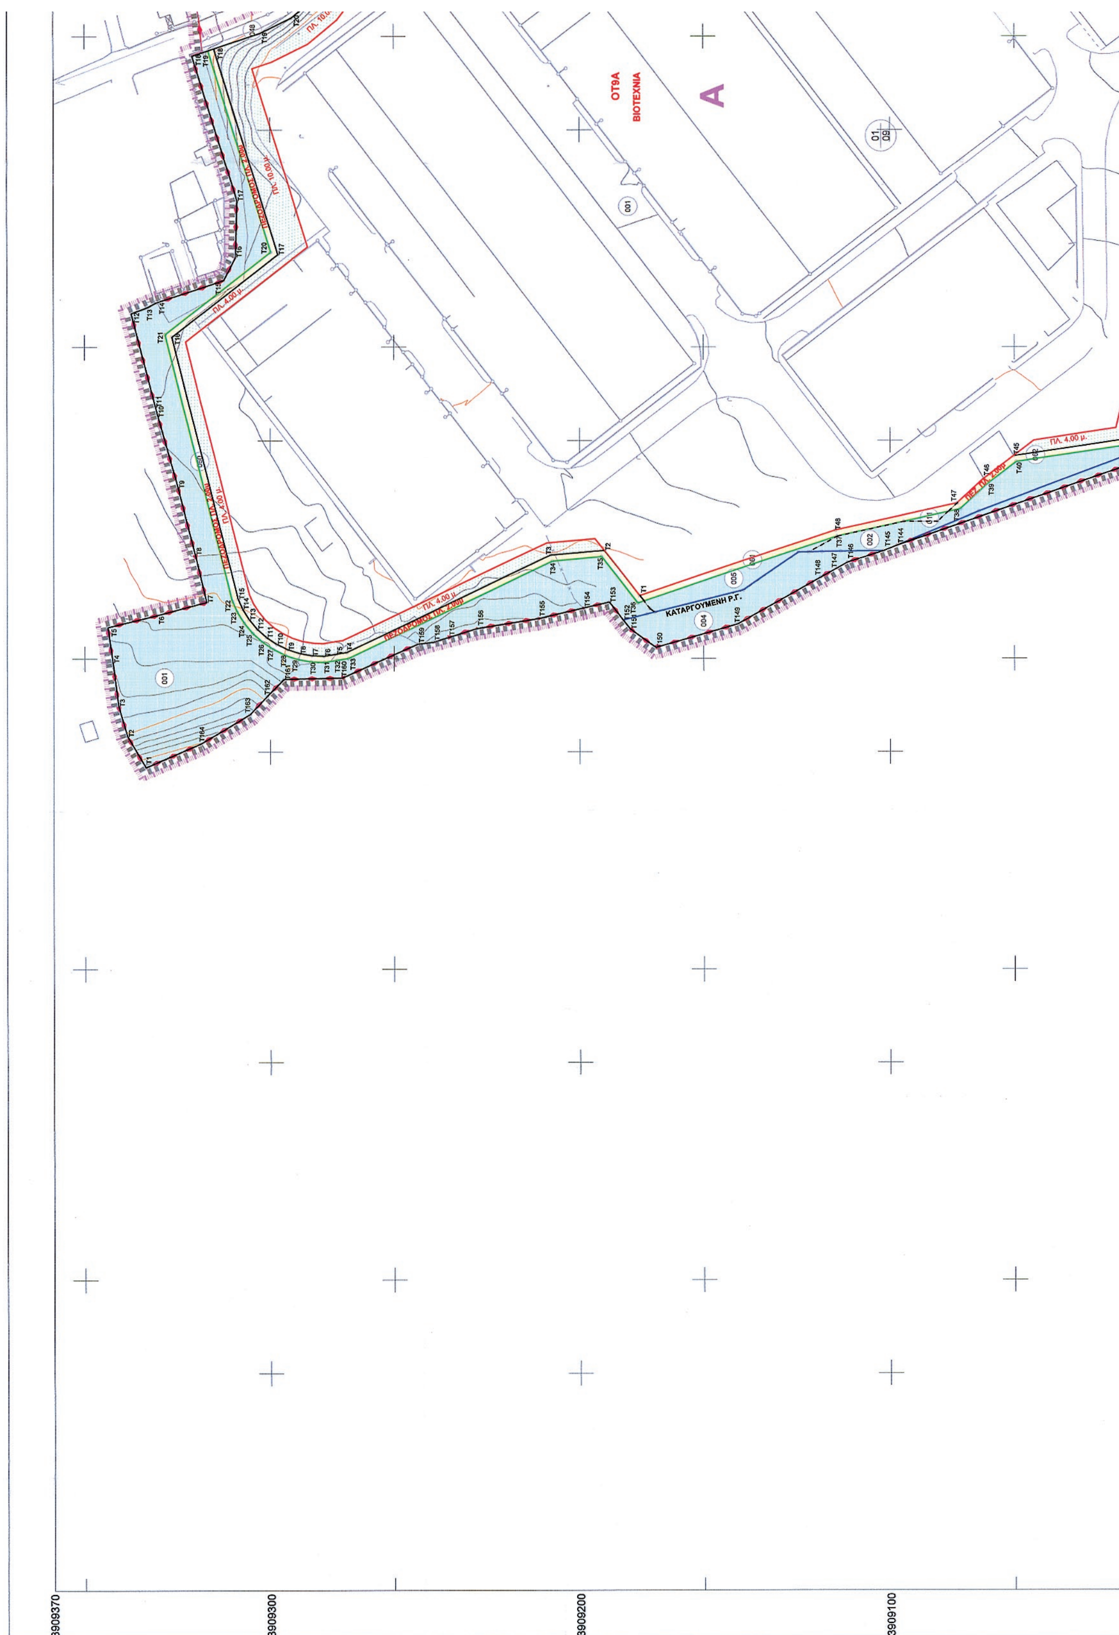


**ΕΘΝΙΚΟ ΤΥΠΟΓΡΑΦΕΙΟ**

Για τεχνικούς λόγους στο σχεδιάγραμμα, έγινε σμίκρυνση, κατά ποσοστό 41%

# ΕΤΒΑ ΒΙ.ΠΕ. Α.Ε.

## ΒΙ.ΠΕ. ΗΡΑΚΛΕΙΟΥ

### ΥΠΟΜΝΗΜΑ

Τριγωνομετρικό
Πολυγωνομετρικό σημείο
Χωροσταθμική αφετηρία
Κτηματολογικός αριθμός οικοπέδου
Κτηματολογική ενότητα Κτηματολογικό τετράγωνο
Κύρια ισοϋψής καμπύλη
Δευτερεύουσα ισοϋψής καμπύλη
Κτίσμα
Κτίσμα υπο κατασκευή
Υπόγειο κτίσμα
Ερείπιο
Αρχαίο μνημείο
Πυλώνας ΔΕΗ
Ιστος κεραίας
ΟΙΚΟΔΟΜΙΚΟ ΤΕΤΡΑΓΩΝΟ
ΑΡΧΙΚΟ ΟΙΚΟΠΕΔΟ
ΤΕΛΙΚΟ ΟΙΚΟΠΕΔΟ
ΚΟΡΥΦΗ ΤΕΛΙΚΟΥ ΟΙΚΟΠΕΔΟΥ ΠΟΥ ΤΑΥΤΙΖΕΤΑΙ ΜΕ ΚΟΡΥΦΗ ΤΟΥ ΑΡΧΙΚΟΥ ΟΙΚΟΠΕΔΟΥ
ΚΟΡΥΦΗ ΤΕΛΙΚΟΥ ΟΙΚΟΠΕΔΟΥ ΠΟΥ ΔΕΝ ΤΑΥΤΙΖΕΤΑΙ ΜΕ ΚΟΡΥΦΗ ΤΟΥ ΑΡΧΙΚΟΥ ΟΙΚΟΠΕΔΟΥ
ΟΡΙΟ ΠΟΛΕΟΔΟΜΗΜΕΝΗΣ ΠΕΡΙΟΧΗΣ
ΟΡΙΟ ΠΥΚΝΟΔΟΜΗΜΕΝΗΣ ΠΕΡΙΟΧΗΣ

Οριο ιδιοκτησίας
Ασφαλτοστρωμένος δρόμος
Αγροτικός δρόμος
Μονοπάτι
Αξονας σιδηροδρομικής γράμμης
Μανδρότοιχος
Ξερολιθιά
Συρματοπερίφραξη
Επιφανειακός αγωγός
Ποτάμι
Χείμαρος
Τεχνητό αρδευτικό αυλάκι
Ακτή θάλασσας ή λίμνης
Ελος
Τεχνητό πρανές
Φυσικό πρανές
Raster Κοινόχρηστου Χώρου
Raster Κοινωφελή Χώρου
Raster Πεζόδρομου
Raster προκηπίου (πρασιά)
ΔΙΑΜΟΡΦΩΣΗ ΤΜΗΜΑΤΟΣ ΕΓΚΕΚΡΙΜΕΝΗΣ ΟΔΟΥ ΩΣ ΧΩΡΟ ΣΤΑΘΜΕΥΣΗΣ




0 50 100 200 300 800 1000 m

Μέτρο γραμμικής παραμόρφωσης (Κ) στο Κέντρο Φύλου : 0.99976

Ε.Γ.Σ.Α. (Ελληνικό Γεωδ. Σύστημα Αναφοράς)
Ελειψοειδές G.R.S. 80 a = 637827 f = 1 / 298.2572236
Εγκάρσια Μερκατορική Προβολή
Κεντρικός Μεσημβρινός 24 μοιρών Κο = 0.9996
Στον Μεσημβρινό το X = 500.000
Πλάτος αναφοράς 00 00΄ 00΄΄
Ο Γεωγραφικός Κωδικός Αριθμός ( Γ.Κ.Α.) αντιστοιχεί στο σημείο αναφοράς του αριθμού του οικοπέδου

Β.Γ.
Β.Μ.
Β.Τ.

Β.Γ. : ΒΟΡΡΑΣ ΓΕΩΓΡΑΦΙΚΟΣ
Β.Μ. : ΒΟΡΡΑΣ ΜΑΓΝΗΤΙΚΟΣ
Β.Τ. : ΒΟΡΡΑΣ ΤΕΤΡΑΓΩΝΙΣΜΟΥ

ΣΥΓΚΛΙΣΗ ΜΕΣΗΜΒΡΙΝΩΝ ( Υ )
ΜΑΓΝΗΤΙΚΗ ΑΠΟΚΛΙΣΗ ( Α )
ΑΥΞΑΝΟΜΕΝΗ ΚΑΤΑ CC ΑΝΑ ΕΤΟΣ

ΔΙΑΓΡΑΜΜΑ ΣΥΝΔΕΣΗΣ ΦΥΛΛΩΝ

| | | |
|---|---|---|
| 6045-39094/1 | 6053-39094/1 | 6061-39094/1 |
| 6045-39088/1 | 6053-39088/1 | 6061-39088/1 |
| 6045-39082/1 | 6053-39082/1 | 6061-39082/1 |

ΠΕΡΙΦΕΡΕΙΑΚΗ ΕΝΟΤΗΤΑ ΗΡΑΚΛΕΙΟΥ (17)

ΔΗΜΟΤΙΚΗ ΚΟΙΝΟΤΗΤΑ Ν.ΑΛΙΚΑΡΝΑΣΣΟΥ(117) & ΤΟΠΙΚΗ ΚΟΙΝΟΤΗΤΑ ΚΑΛΛΙΘΕΑΣ (068)

ΟΡΙΟ ΕΓΚΕΚΡΙΜΕΝΟΥ ΣΧΕΔΙΟΥ ΠΟΛΕΩΣ
ΟΡΙΟ ΒΙΠΕ ΣΥΜΦΩΝΑ ΜΕ ΦΕΚ ΟΡΙΟΘΕΤΗΣΗΣ
ΟΡΙΟ ΚΕΝΤΡΙΚΩΝ ΠΕΡΙΟΧΩΝ
ΟΡΙΟ ΣΥΝΤΕΛΕΣΤΗ ΔΟΜΗΣΗΣ
ΟΡΙΟ ΤΟΜΕΩΝ ΛΟΙΠΩΝ ΟΡΩΝ ΔΟΜΗΣΗΣ
ΟΡΙΟ ΤΟΜΕΩΝ ΕΙΔΙΚΩΝ ΠΕΡΙΟΡΙΣΜΩΝ ΔΟΜΗΣΗΣ
ΟΡΙΟΓΡΑΜΜΗ ΡΕΜΑΤΟΣ
Όριο Πεζόδρομου
Ρυμοτομική Γραμμή προς έγκριση
Οικοδομική Γραμμή προς έγκριση
Καταργούμενη Ρ.Γ.
Καταργούμενη Ο.Γ.
Ο.Γ. / Ρ.Γ. που δεν μεταβάλεται
ΟΡΙΟ ΑΠΑΛΛΟΤΡΙΩΣΗΣ ΥΠΕΡ ΕΛΛ.ΔΗΜΟΣΙΟΥ

B
ΟΤ9Β
ΒΙΟΜΗΧΑΝΙΑ
ΟΔΟΣ Β πλ. 28.00 μ.
ΟΤ10Β
ΟΤ10Α
ΒΙΟΤΕΧΝΙΑ
ΟΔΟΣ Υ πλ. 10.00 μ.
A
ΠΕΖΟΔΡΟΜΟΣ ΠΛ. 4.00 μ.
Ε.Ο ΗΡΑΚΛΕΙΟΥ-ΑΛΑΓΝΙ
605900 606000 606100 606140

# ΣΥΝΤΑΞΗ ΠΟΛΕΟΔΟΜΙΚΗΣ ΜΕΛΕΤΗΣ ΣΤΗ ΒΙ .ΠΕ. ΗΡΑΚΛΕΙΟΥ

ΔΙΑΝΟΜΗ ΠΙΝΑΚΙΔΩΝ

ΟΜΑΔΑ ΜΕΛΕΤΗΣ

ΧΩΡΟΒΑΤΗΣ Α.Ε.
ΜΕΛΕΤΕΣ ΥΠΟΔΟΜΩΝ - ΔΙΟΙΚΗΣΗ ΕΡΓΩΝ
Γρηγορίου Ε'16 - Τρίπολη Τ.Κ. 22100
Τηλ.2710-232214 / Fax 234510
email:horovat@otenet.gr

ΕΛΛΗΝΙΚΗ ΔΗΜΟΚΡΑΤΙΑ
ΑΠΟΚΕΝΤΡΩΜΕΝΗ ΔΙΟΙΚΗΣΗ ΚΡΗΤΗΣ
ΓΕΝ. Δ/ΝΣΗ ΧΩΡΟΤΑΞΙΑΣ & ΠΕΡΙΒΑΛΛΟΝΤΙΚΗΣ ΠΟΛΙΤΙΚΗΣ
Δ/ΝΣΗ ΠΕΡΙΒΑΛΛΟΝΤΟΣ & ΧΩΡΙΚΟΥ ΣΧΕΔΙΑΣΜΟΥ
Το παρόν θεωρήθηκε
με Αριθ. Πρωτ. 4114/12-12-14
Απόφαση ΓΓΑΠΔΚρ
Ο Δ/ΝΤΗΣ
Δ/ΝΣΗΣ ΠΕΡΙΒΑΛΛΟΝΤΟΣ & ΧΩΡΙΚΟΥ ΣΧΕΔΙΑΣΜΟΥ
ΕΜΜ. ΜΑΥΡΑΚΗΣ
ΧΗΜΙΚΟΣ ΜΗΧ/ΚΟΣ

## ΤΡΟΠΟΠΟΙΗΣΗ ΕΓΚΕΚΡΙΜΕΝΟΥ Ρ.Σ.

ΣΤΑ ΟΤ1,ΟΤ1Α,ΟΤ1Β,ΟΤ9Α,ΟΤ9Β,ΟΤ10Α,ΟΤ11,ΟΤ15,ΟΤ18,ΟΤ19Α ΟΤ20,ΟΤ21,ΟΤ22-23,ΚΧ1,ΚΧ2,ΚΧ4,ΚΧ5,ΚΧ7,ΚΧ8,ΚΧ9,ΚΧ10

ΚΛΙΜΑΚΑ 1 : 1000

Π.1.2 ΔΙΑΓΡΑΜΜΑ ΡΥΜΟΤΟΜΙΚΟΥ ΣΧΕΔΙΟΥ

ΤΑ ΔΙΑΓΡΑΜΜΑΤΑ ΣΥΝΤΑΧΘΗΚΑΝ ΜΕ ΕΠΙΓΕΙΕΣ ΜΕΤΡΗΣΕΙΣ ΚΑΙ ΤΑ ΚΤΗΜΑΤΟΛΟΓΙΚΑ ΣΤΟΙΧΕΙΑ ΛΗΦΘΗΚΑΝ ΑΠΟ ΤΙΣ ΔΗΛΩΣΕΙΣ ΙΔΙΟΚΤΗΣΙΑΣ

ΗΜΕΡΟΜΗΝΙΑ : 20 - 08 - 2013

ΠΕΡΙΦΕΡΕΙΑΚΗ ΕΝΟΤΗΤΑ : ΗΡΑΚΛΕΙΟΥ
ΔΗΜΟΣ : ΗΡΑΚΛΕΙΟΥ
ΔΗΜΟΤΙΚΗ ΕΝΟΤΗΤΑ : ΝΕΑΣ ΑΛΙΚΑΡΝΑΣΣΟΥ
ΔΗΜΟΤΙΚΗ ΚΟΙΝΟΤΗΤΑ : Ν.ΑΛΙΚΑΡΝΑΣΣΟΥ
ΤΟΠΙΚΗ ΚΟΙΝΟΤΗΤΑ : ΚΑΛΛΙΘΕΑΣ
ΠΕΡΙΟΧΗ ΜΕΛΕΤΗΣ : ΒΙ.ΠΕ ΗΡΑΚΛΕΙΟΥ


ΓΙΑ ΤΟΝ ΑΝΑΔΟΧΟ
ΤΡΙΠΟΛΗ 20-8-2013
ΧΩΡΟΒΑΤΗΣ
ΑΝΩΝΥΜΗ ΤΕΧΝΙΚΗ ΕΤΑΙΡΕΙΑ
ΛΥΜΠΕΡΑΚΗΣ ΙΩΑΝΝΗΣ
ΑΓΡ. ΤΟΠΟΓΡΑΦΟΣ ΜΗΧ/ΚΟΣ

ΓΙΑ ΤΗΝ ΕΤΒΑ ΒΙ.ΠΕ. Α.Ε.
ΑΘΗΝΑ 20-8-2014
Γεώργιος Κουταβάς
Δ/ντής Λειτουργίας ΒΙ.ΠΕ. & Τεχνικών Έργων


ΔΙ. ΠΕ.ΧΩ. ΚΡΗΤΗΣ
ΗΡΑΚΛΕΙΟ - - 2014
Ο ΕΛΕΓΞΑΣ

ΗΡΑΚΛΕΙΟ - - 2014
ΘΕΩΡΗΘΗΚΕ
Ο Δ/ΝΤΗΣ

ΗΡΑΚΛΕΙΟ - - 2014
ΕΓΚΡΙΘΗΚΕ
Ο Γ.Γ. ΑΠΟΚΕΝΤΡΩΜΕΝΗΣ ΔΙΟΙΚΗΣΗΣ ΚΡΗΤΗΣ

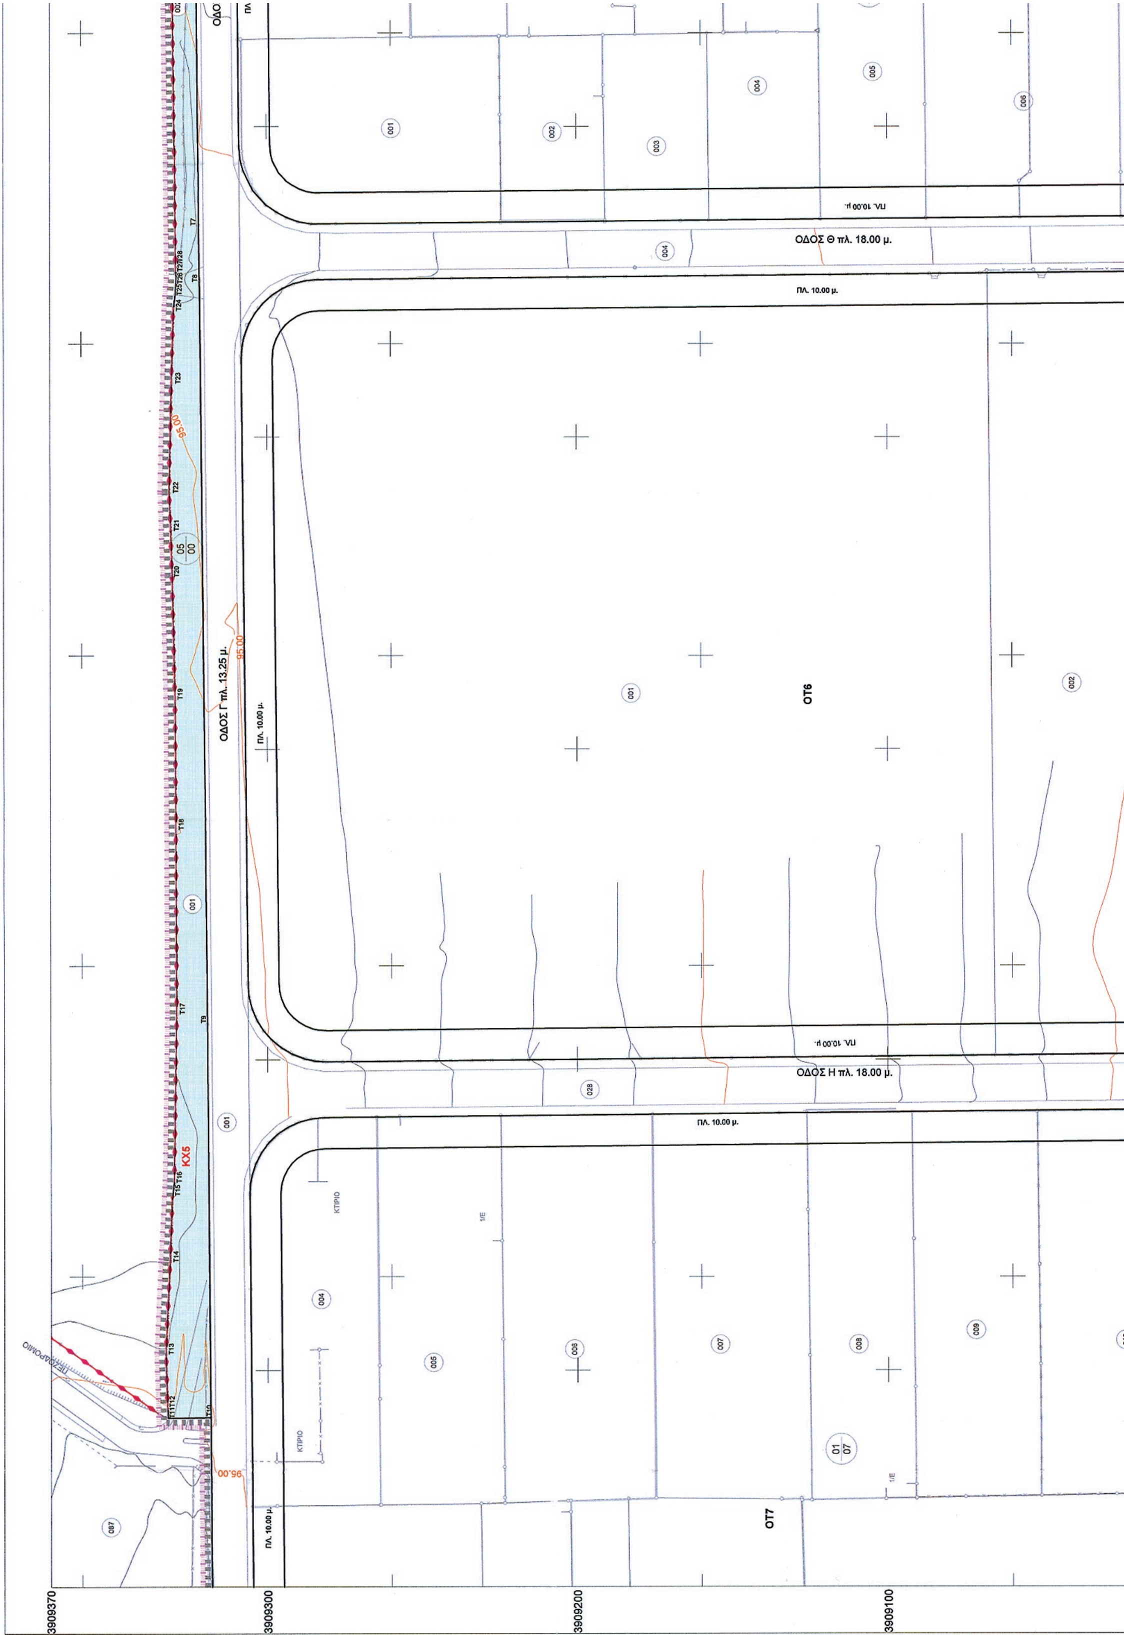


ΕΘΝΙΚΟ ΤΥΠΟΓΡΑΦΕΙΟ
Για τεχνικούς λόγους στο σχεδιάγραμμα, έγινε σμίκρυνση, κατά ποσοστό 41%

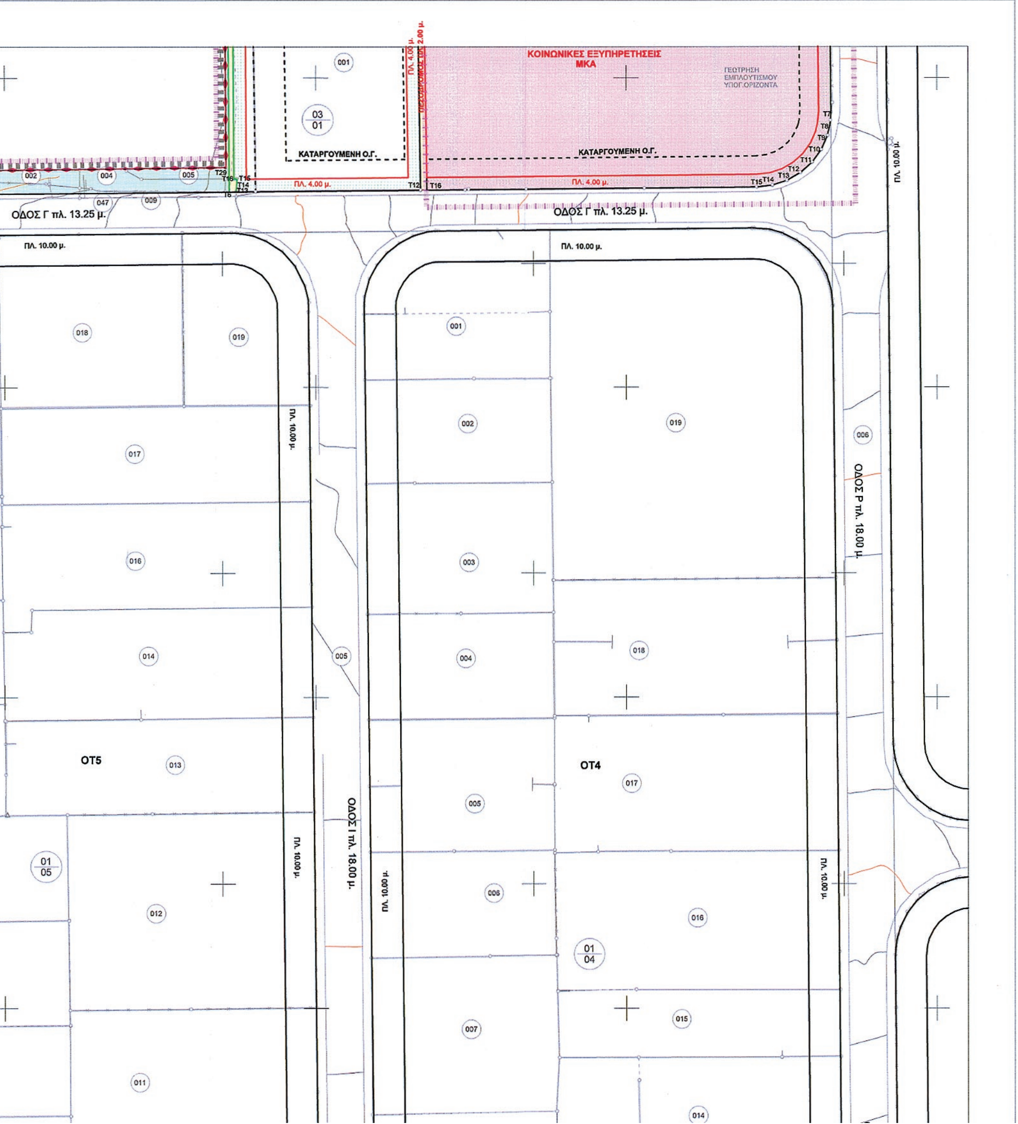


# ΕΤΒΑ ΒΙ.ΠΕ. Α.Ε.
## ΒΙ.ΠΕ. ΗΡΑΚΛΕΙΟΥ

### ΥΠΟΜΝΗΜΑ

Τριγωνομετρικό
Πολυγωνομετρικό σημείο
Χωροσταθμική αφετηρία
Κτηματολογικός αριθμός οικοπέδου
Κτηματολογική ενότητα Κτηματολογικό τετράγωνο
Κύρια ισοϋψής καμπύλη
Δευτερεύουσα ισοϋψής καμπύλη
Κτίσμα
Κτίσμα υπο κατασκευή
Υπόγειο κτίσμα
Ερείπιο
Αρχαίο μνημείο
Πυλώνας ΔΕΗ
Ιστος κεραίας
Οριο ιδιοκτησίας
Ασφαλτοστρωμένος δρόμος
Αγροτικός δρόμος
Μονοπάτι
Αξονας σιδηροδρομικής γράμμης
Μανδρότοιχος
Ξερολιθιά
Συρματοπερίφραξη
Επιφανειακός αγωγός
Ποτάμι
Χείμαρος
Τεχνητό αρδευτικό αυλάκι
Ακτή θάλασσας ή λίμνης
Ελος
Τεχνητό πρανές
Φυσικό πρανές
ΟΙΚΟΔΟΜΙΚΟ ΤΕΤΡΑΓΩΝΟ
ΑΡΧΙΚΟ ΟΙΚΟΠΕΔΟ
ΤΕΛΙΚΟ ΟΙΚΟΠΕΔΟ
ΚΟΡΥΦΗ ΤΕΛΙΚΟΥ ΟΙΚΟΠΕΔΟΥ ΠΟΥ ΤΑΥΤΙΖΕΤΑΙ ΜΕ ΚΟΡΥΦΗ ΤΟΥ ΑΡΧΙΚΟΥ ΟΙΚΟΠΕΔΟΥ
ΚΟΡΥΦΗ ΤΕΛΙΚΟΥ ΟΙΚΟΠΕΔΟΥ ΠΟΥ ΔΕΝ ΤΑΥΤΙΖΕΤΑΙ ΜΕ ΚΟΡΥΦΗ ΤΟΥ ΑΡΧΙΚΟΥ ΟΙΚΟΠΕΔΟΥ
ΟΡΙΟ ΠΟΛΕΟΔΟΜΗΜΕΝΗΣ ΠΕΡΙΟΧΗΣ
ΟΡΙΟ ΠΥΚΝΟΔΟΜΗΜΕΝΗΣ ΠΕΡΙΟΧΗΣ
Raster Κοινόχρηστου Χώρου
Raster Κοινωφελή Χώρου
Raster Πεζόδρομου
Raster προκηπίου (πρασιά)
ΔΙΑΜΟΡΦΩΣΗ ΤΜΗΜΑΤΟΣ ΕΓΚΕΚΡΙΜΕΝΗΣ ΟΔΟΥ ΩΣ ΧΩΡΟ ΣΤΑΘΜΕΥΣΗΣ

ΟΔΟΣ Β

ΟΔΟΣ Α

ΧΩΡΟΣ ΣΤΑΘΜΕΥΣΗΣ

ΚΑΤΑΡΓΟΥΜΕΝΗ Ο.Γ.

ΚΑΤΑΡΓΟΥΜΕΝΗ Ρ.Γ.

ΠΛ. 10.00 μ.

ΠΛ. 5.00 μ.

ΟΤ11
ΒΙΟΜΗΧΑΝΙΑ

ΚΧ9

32.18 33.12 35.71 38.77 16.00

3909000 3908900 3908800 3908760


606200 606300 606400 606500 606600

ΠΕΡΙΦΕΡΕΙΑΚΗ ΕΝΟΤΗΤΑ
ΗΡΑΚΛΕΙΟΥ (17)

ΔΗΜΟΤΙΚΗ ΚΟΙΝΟΤΗΤΑ Ν.ΑΛΛΙΚΑΡΝΑΣΣΟΥ(117)
& ΤΟΠΙΚΗ ΚΟΙΝΟΤΗΤΑ ΚΑΛΛΙΘΕΑΣ (068)


ΔΙΑΓΡΑΜΜΑ ΣΥΝΔΕΣΗΣ ΦΥΛΛΩΝ

| | | |
|---|---|---|
| 6053-39094/1 | 6061-39094/1 | 6069-39094/1 |
| 6053-39088/1 | 6061-39088/1 | 6069-39088/1 |
| 6053-39082/1 | 6061-39082/1 | 6069-39082/1 |

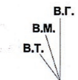


Β.Γ. : ΒΟΡΡΑΣ ΓΕΩΓΡΑΦΙΚΟΣ
Β.Μ. : ΒΟΡΡΑΣ ΜΑΓΝΗΤΙΚΟΣ
Β.Τ. : ΒΟΡΡΑΣ ΤΕΤΡΑΓΩΝΙΣΜΟΥ

ΣΥΓΚΛΙΣΗ ΜΕΣΗΜΒΡΙΝΩΝ ( Υ )
ΜΑΓΝΗΤΙΚΗ ΑΠΟΚΛΙΣΗ ( Α )
ΑΥΞΑΝΟΜΕΝΗ ΚΑΤΑ CC ΑΝΑ ΕΤΟΣ

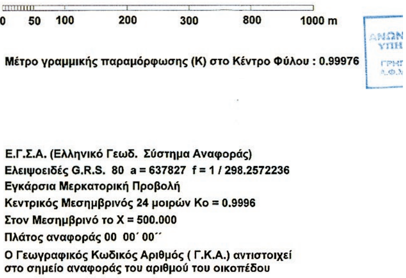


Μέτρο γραμμικής παραμόρφωσης (Κ) στο Κέντρο Φύλου : 0.99976

Ε.Γ.Σ.Α. (Ελληνικό Γεωδ. Σύστημα Αναφοράς)
Ελλειψοειδές G.R.S. 80 a = 637827 f = 1 / 298.2572236
Εγκάρσια Μερκατορική Προβολή
Κεντρικός Μεσημβρινός 24 μοιρών Κο = 0.9996
Στον Μεσημβρινό το Χ = 500.000
Πλάτος αναφοράς 00 00΄ 00΄΄
Ο Γεωγραφικός Κωδικός Αριθμός ( Γ.Κ.Α.) αντιστοιχεί στο σημείο αναφοράς του αριθμού του οικοπέδου




ΟΔΟΣ Β πλ. 28.00 μ.
ΟΔΟΣ Ρ πλ. 18.00 μ.
ΟΔΟΣ Π πλ. 16.00 μ.
Β

606700 606800 606900 606940

ΓΙΑ ΤΟΝ ΑΝΑΔΟΧΟ
ΤΡΙΠΟΛΗ 20-8-2013
ΧΩΡΟΒΑΤΗΣ ΑΝΩΝΥΜΗ ΤΕΧΝΙΚΗ ΕΤΑΙΡΕΙΑ
ΛΥΜΠΕΡΑΚΗΣ ΙΩΑΝΝΗΣ
ΑΓΡ. ΤΟΠΟΓΡΑΦΟΣ ΜΗΧ/ΚΟΣ

ΓΙΑ ΤΗΝ ΕΤΒΑ ΒΙ.ΠΕ. Α.Ε.
ΑΘΗΝΑ 20-8-2014
Γεώργιος Κουταβάς
Δ/ντής Λειτουργίας ΒΙ.ΠΕ.
& Τεχνικών Έργων

ΔΙ. ΠΕ.ΧΩ. ΚΡΗΤΗΣ
ΗΡΑΚΛΕΙΟ - - 2014
Ο ΕΛΕΓΞΑΣ

ΗΡΑΚΛΕΙΟ - - 2014
ΘΕΩΡΗΘΗΚΕ
Ο Δ/ΝΤΗΣ

ΗΡΑΚΛΕΙΟ - - 2014
ΕΓΚΡΙΘΗΚΕ
Ο Γ.Γ. ΑΠΟΚΕΝΤΡΩΜΕΝΗΣ ΔΙΟΙΚΗΣΗΣ ΚΡΗΤΗΣ

ΒΟΑΚ

ΚΧ2

ΟΤ2

Β

ΟΔΟΣ Λ πλ. 18.00 μ.

ΠΛ. 10.00 μ.

ΠΛ. 10.00 μ.

3909370


3909300


3909200

3909100

**ΕΘΝΙΚΟ ΤΥΠΟΓΡΑΦΕΙΟ**

Για τεχνικούς λόγους στο σχεδιάγραμμα, έγινε σμίκρυνση, κατά ποσοστό 41%

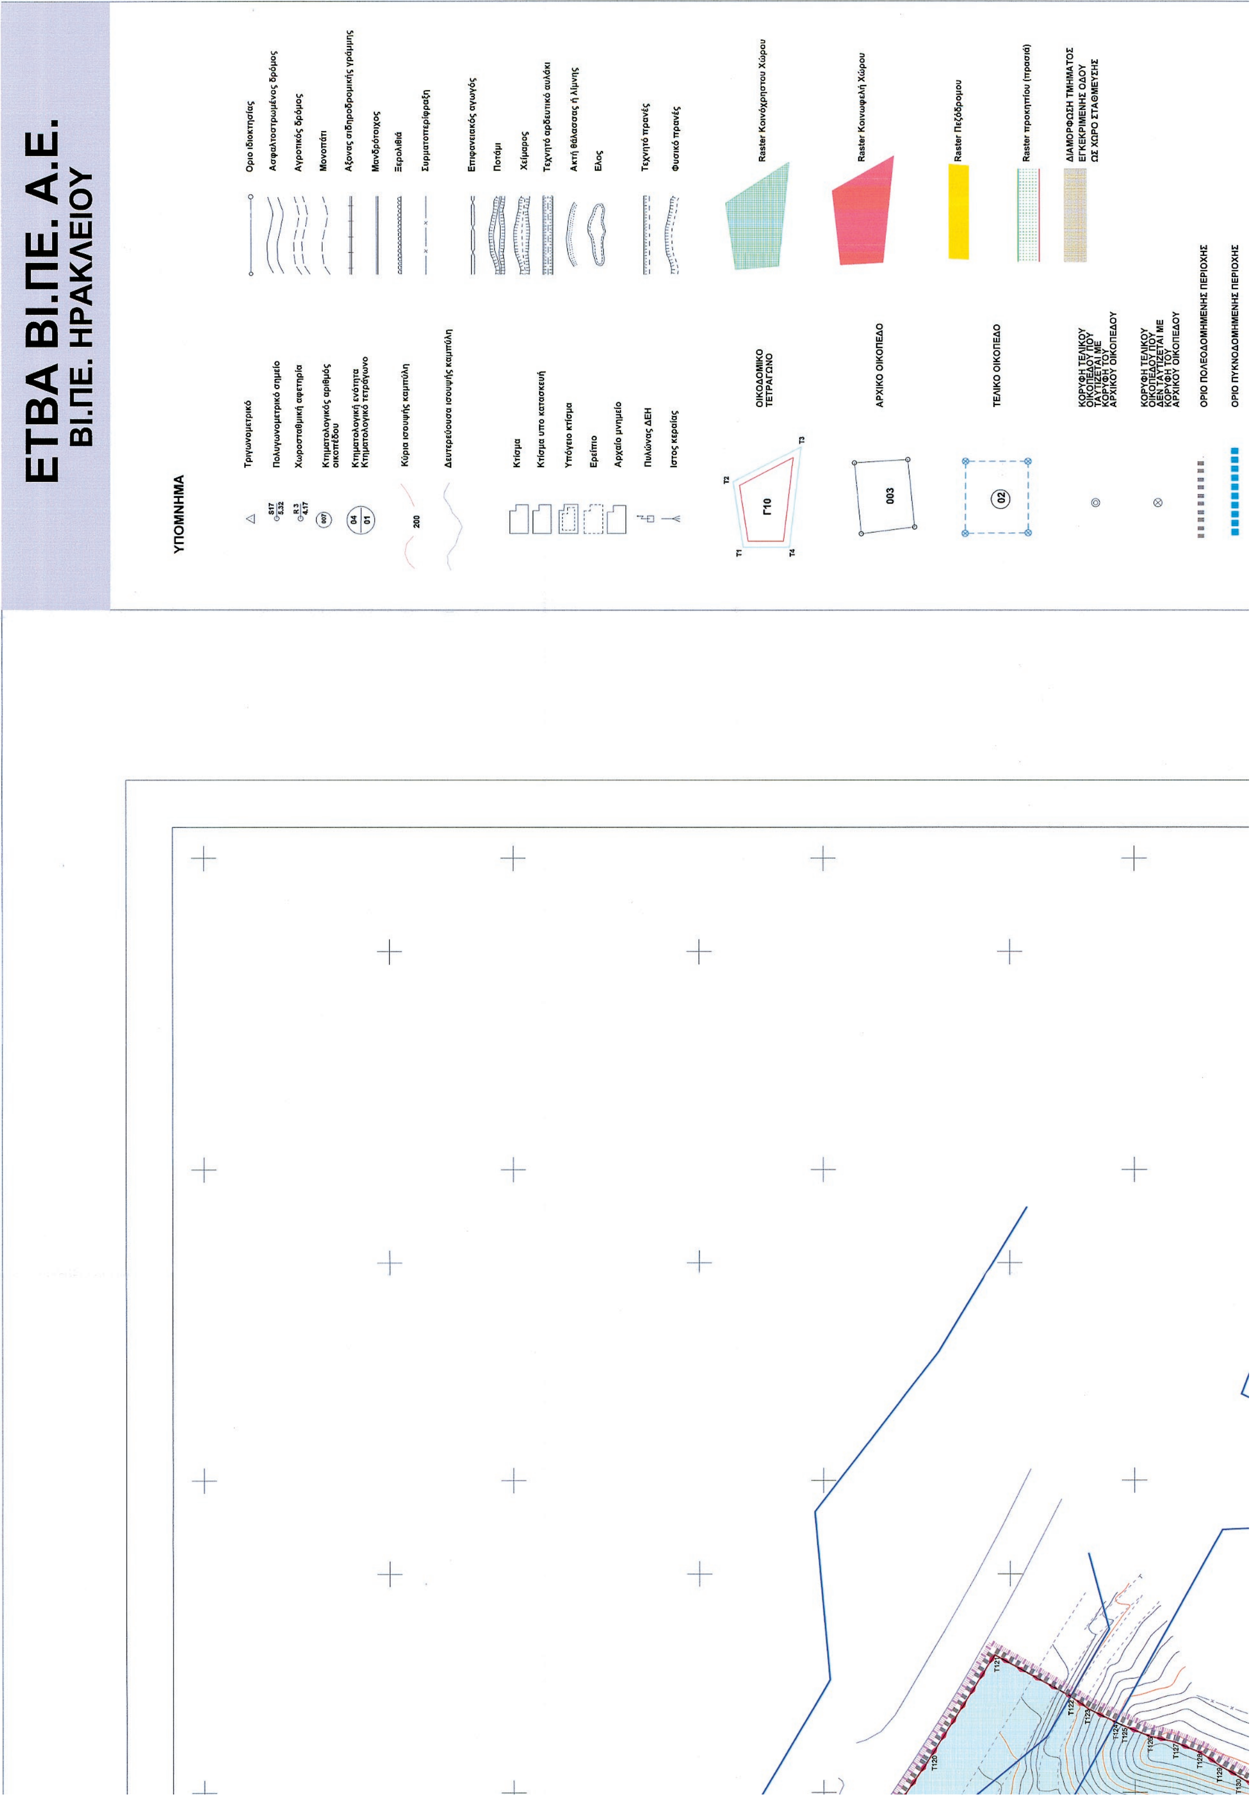
ΕΤΒΑ ΒΙ.ΠΕ. Α.Ε.
ΒΙ.ΠΕ. ΗΡΑΚΛΕΙΟΥ
ΥΠΟΜΝΗΜΑ
Τριγωνομετρικό
Πολυγωνομετρικό σημείο
Χωροσταθμική αφετηρία
Κτηματολογικός αριθμός οικοπέδου
Κτηματολογική ενότητα Κτηματολογικό τετράγωνο
Κύρια ισοϋψής καμπύλη
Δευτερεύουσα ισοϋψής καμπύλη
Κτίσμα
Κτίσμα υπο κατασκευή
Υπόγειο κτίσμα
Ερείπιο
Αρχαίο μνημείο
Πυλώνας ΔΕΗ
Ιστος κεραίας
Οριο ιδιοκτησίας
Ασφαλτοστρωμένος δρόμος
Αγροτικός δρόμος
Μονοπάτι
Αξονας σιδηροδρομικής γραμμής
Μανδρότοιχος
Ξερολιθιά
Συρματοπερίφραξη
Επιφανειακός αγωγός
Ποτάμι
Χείμαρρος
Τεχνητό αρδευτικό αυλάκι
Ακτή θάλασσας ή λίμνης
Ελος
Τεχνητό πρανές
Φυσικό πρανές
ΟΙΚΟΔΟΜΙΚΟ ΤΕΤΡΑΓΩΝΟ
Raster Κοινόχρηστου Χώρου
ΑΡΧΙΚΟ ΟΙΚΟΠΕΔΟ
Raster Κοινωφελή Χώρου
ΤΕΛΙΚΟ ΟΙΚΟΠΕΔΟ
Raster Πεζόδρομου
Raster προκηπίου (πρασιά)
ΚΟΡΥΦΗ ΤΕΛΙΚΟΥ ΟΙΚΟΠΕΔΟΥ ΠΟΥ ΤΑΥΤΙΖΕΤΑΙ ΜΕ ΚΟΡΥΦΗ ΤΟΥ ΑΡΧΙΚΟΥ ΟΙΚΟΠΕΔΟΥ
ΔΙΑΜΟΡΦΩΣΗ ΤΜΗΜΑΤΟΣ ΕΓΚΕΚΡΙΜΕΝΗΣ ΟΔΟΥ ΩΣ ΧΩΡΟ ΣΤΑΘΜΕΥΣΗΣ
ΚΟΡΥΦΗ ΤΕΛΙΚΟΥ ΟΙΚΟΠΕΔΟΥ ΠΟΥ ΔΕΝ ΤΑΥΤΙΖΕΤΑΙ ΜΕ ΚΟΡΥΦΗ ΤΟΥ ΑΡΧΙΚΟΥ ΟΙΚΟΠΕΔΟΥ
ΟΡΙΟ ΠΟΛΕΟΔΟΜΗΜΕΝΗΣ ΠΕΡΙΟΧΗΣ
ΟΡΙΟ ΠΥΚΝΟΔΟΜΗΜΕΝΗΣ ΠΕΡΙΟΧΗΣ

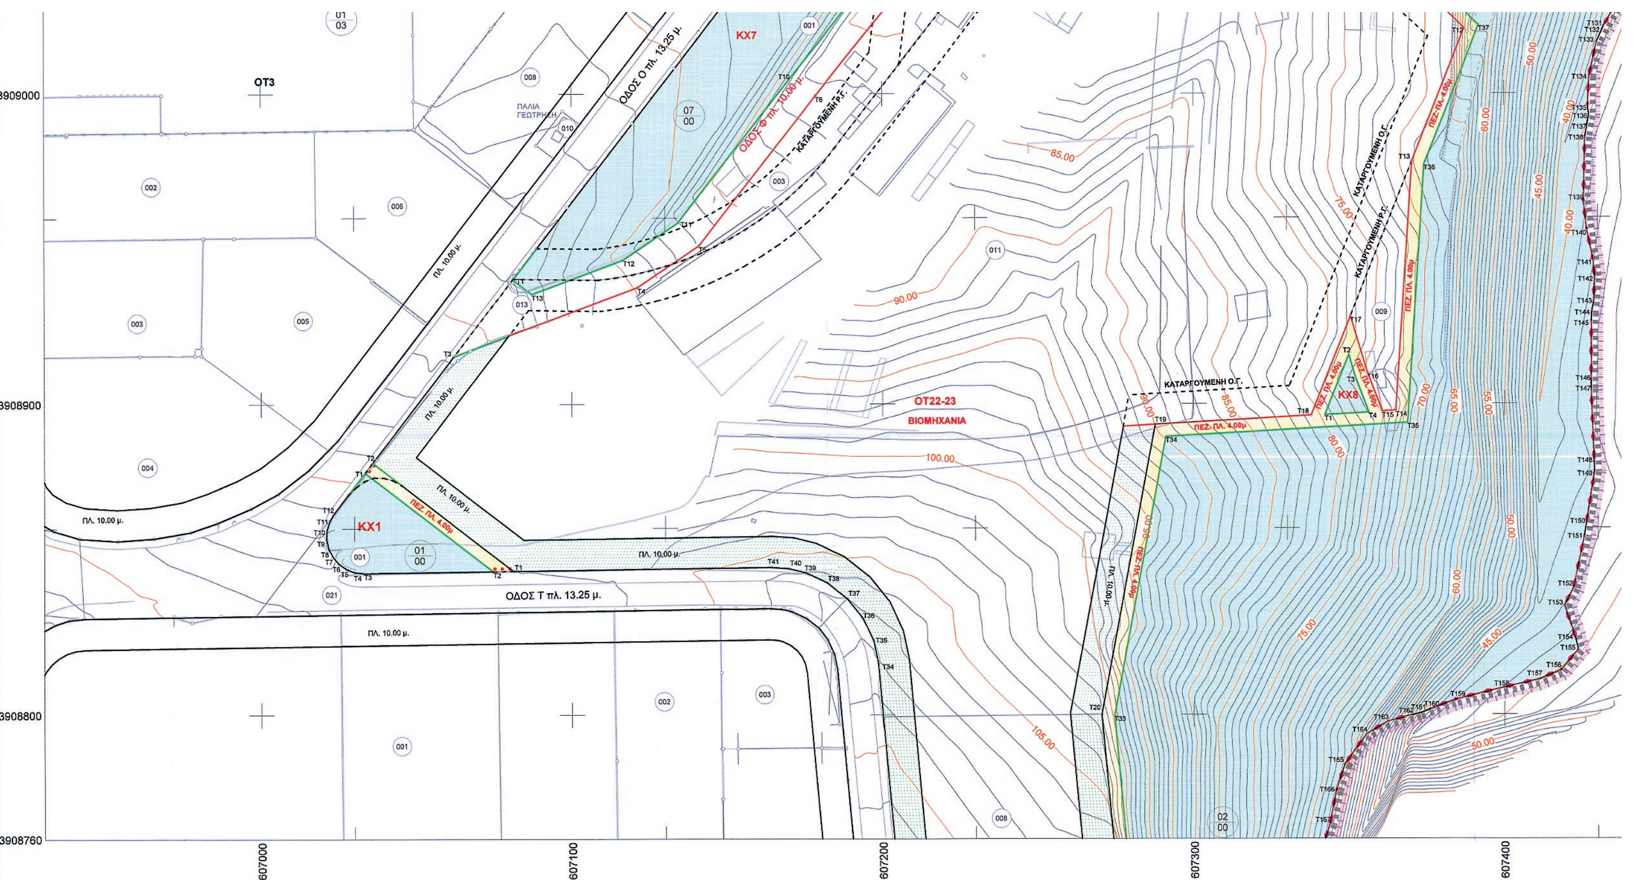


ΠΕΡΙΦΕΡΕΙΑΚΗ ΕΝΟΤΗΤΑ
ΗΡΑΚΛΕΙΟΥ (17)

ΔΗΜΟΤΙΚΗ ΚΟΙΝΟΤΗΤΑ Ν.ΑΛΛΙΚΑΡΝΑΣΣΟΥ(117)
& ΤΟΠΙΚΗ ΚΟΙΝΟΤΗΤΑ ΚΑΛΛΙΘΕΑΣ (068)

ΔΙΑΓΡΑΜΜΑ ΣΥΝΔΕΣΗΣ ΦΥΛΛΩΝ

| | | |
|---|---|---|
| 6061-39094/1 | 6069-39094/1 | 6077-39094/1 |
| 6061-39088/1 | 6069-39088/1 | 6077-39088/1 |
| 6061-39082/1 | 6069-39082/1 | 6077-39082/1 |

Β.Γ.
Β.Μ.
Β.Τ.


Β.Γ. : ΒΟΡΡΑΣ ΓΕΩΓΡΑΦΙΚΟΣ
Β.Μ. : ΒΟΡΡΑΣ ΜΑΓΝΗΤΙΚΟΣ
Β.Τ. : ΒΟΡΡΑΣ ΤΕΤΡΑΓΩΝΙΣΜΟΥ


ΣΥΓΚΛΙΣΗ ΜΕΣΗΜΒΡΙΝΩΝ ( Υ )
ΜΑΓΝΗΤΙΚΗ ΑΠΟΚΛΙΣΗ ( Α )
ΑΥΞΑΝΟΜΕΝΗ ΚΑΤΑ CC ΑΝΑ ΕΤΟΣ

0 50 100 200 300 800 1000 m

Μέτρο γραμμικής παραμόρφωσης (Κ) στο Κέντρο Φύλου : 0.99976

Ε.Γ.Σ.Α. (Ελληνικό Γεωδ. Σύστημα Αναφοράς)
Ελειψοειδές G.R.S. 80 a = 637827 f = 1 / 298.2572236
Εγκάρσια Μερκατορική Προβολή
Κεντρικός Μεσημβρινός 24 μοιρών Κο = 0.9996
Στον Μεσημβρινό το Χ = 500.000
Πλάτος αναφοράς 00 00΄ 00΄΄
Ο Γεωγραφικός Κωδικός Αριθμός ( Γ.Κ.Α.) αντιστοιχεί στο σημείο αναφοράς του αριθμού του οικοπέδου

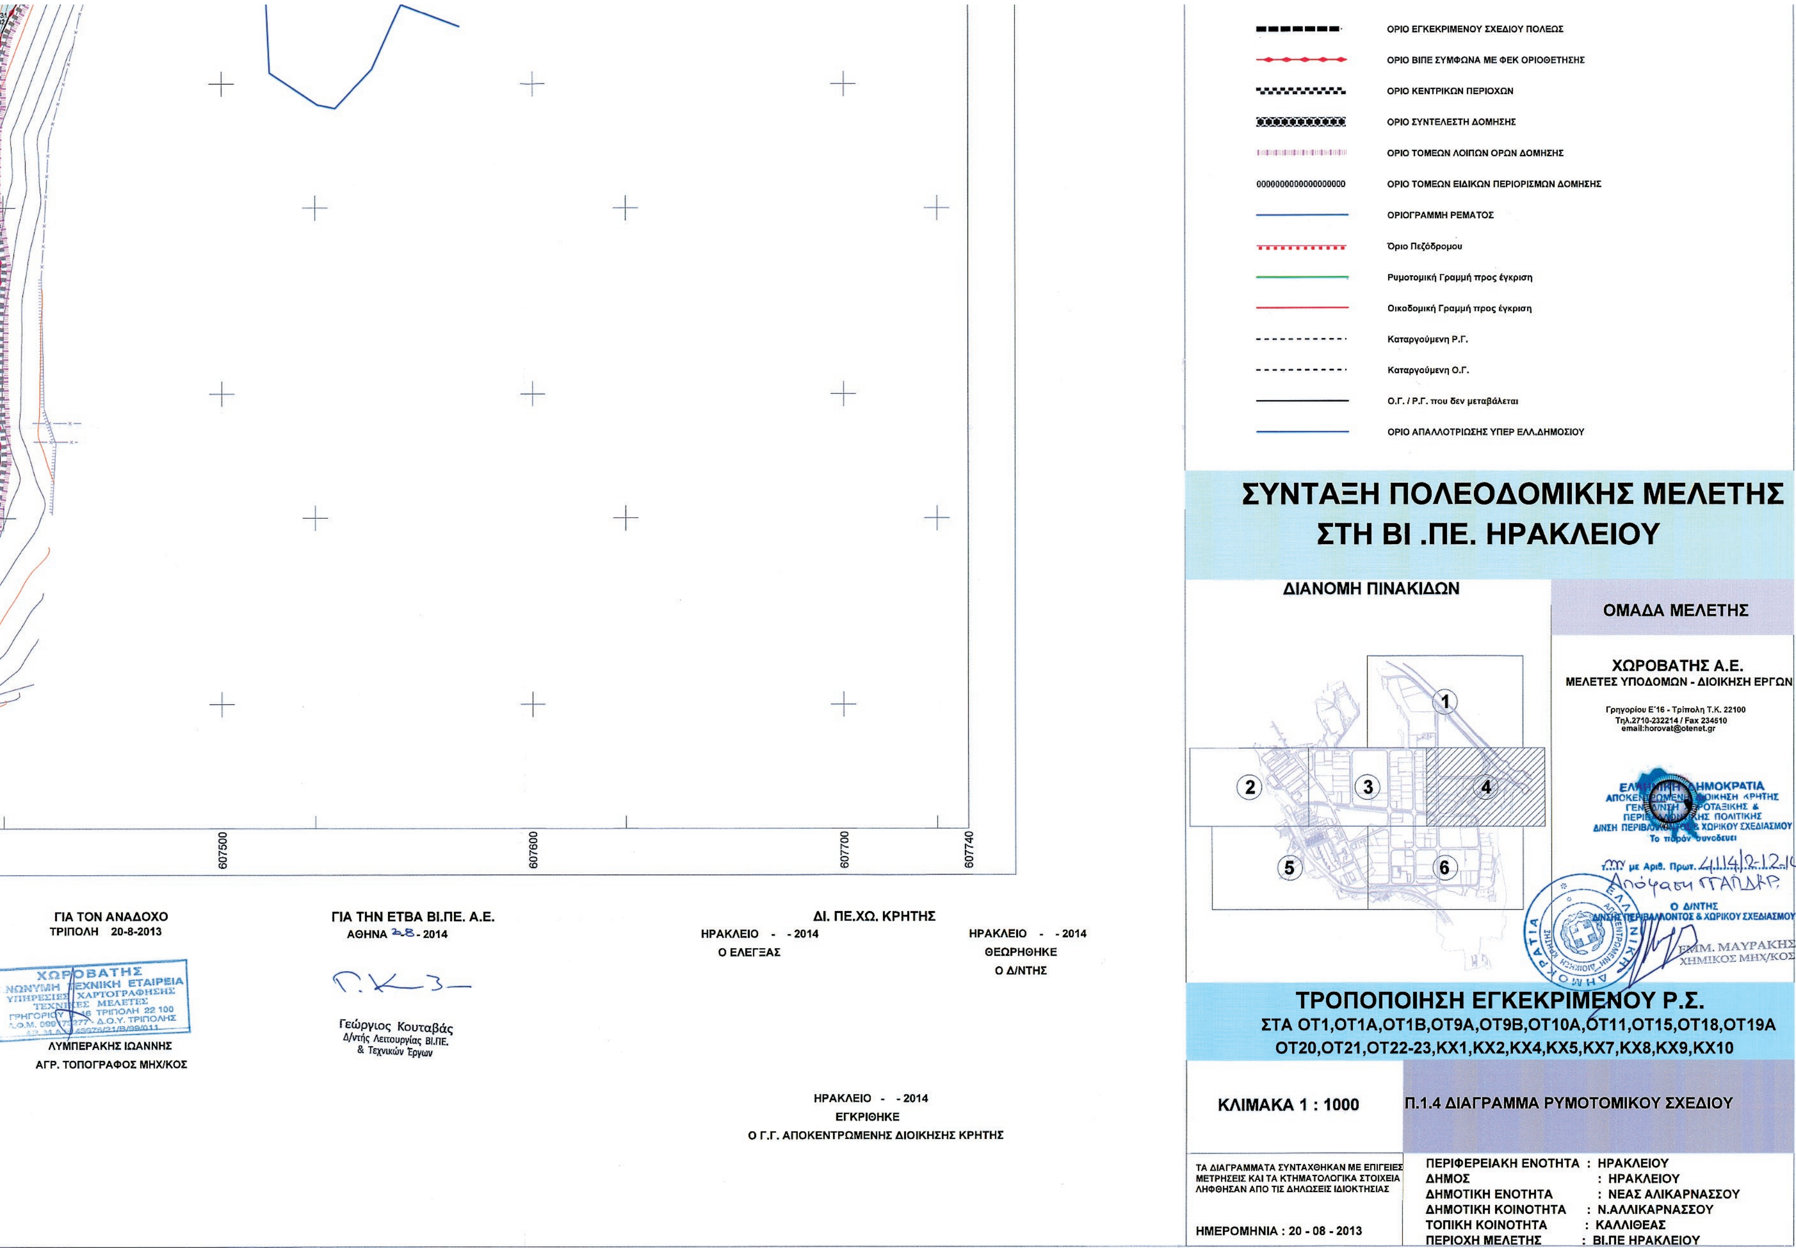
ΟΡΙΟ ΕΓΚΕΚΡΙΜΕΝΟΥ ΣΧΕΔΙΟΥ ΠΟΛΕΩΣ
ΟΡΙΟ ΒΙΠΕ ΣΥΜΦΩΝΑ ΜΕ ΦΕΚ ΟΡΙΟΘΕΤΗΣΗΣ
ΟΡΙΟ ΚΕΝΤΡΙΚΩΝ ΠΕΡΙΟΧΩΝ
ΟΡΙΟ ΣΥΝΤΕΛΕΣΤΗ ΔΟΜΗΣΗΣ
ΟΡΙΟ ΤΟΜΕΩΝ ΛΟΙΠΩΝ ΟΡΩΝ ΔΟΜΗΣΗΣ
ΟΡΙΟ ΤΟΜΕΩΝ ΕΙΔΙΚΩΝ ΠΕΡΙΟΡΙΣΜΩΝ ΔΟΜΗΣΗΣ
ΟΡΙΟΓΡΑΜΜΗ ΡΕΜΑΤΟΣ
Όριο Πεζόδρομου
Ρυμοτομική Γραμμή προς έγκριση
Οικοδομική Γραμμή προς έγκριση
Καταργούμενη Ρ.Γ.
Καταργούμενη Ο.Γ.
Ο.Γ. / Ρ.Γ. που δεν μεταβάλεται
ΟΡΙΟ ΑΠΑΛΛΟΤΡΙΩΣΗΣ ΥΠΕΡ ΕΛΛ.ΔΗΜΟΣΙΟΥ
ΣΥΝΤΑΞΗ ΠΟΛΕΟΔΟΜΙΚΗΣ ΜΕΛΕΤΗΣ
ΣΤΗ ΒΙ .ΠΕ. ΗΡΑΚΛΕΙΟΥ
ΔΙΑΝΟΜΗ ΠΙΝΑΚΙΔΩΝ
ΟΜΑΔΑ ΜΕΛΕΤΗΣ
ΧΩΡΟΒΑΤΗΣ Α.Ε.
ΜΕΛΕΤΕΣ ΥΠΟΔΟΜΩΝ - ΔΙΟΙΚΗΣΗ ΕΡΓΩΝ
Γρηγορίου Ε'16 - Τρίπολη Τ.Κ. 22100
Τηλ.2710-232214 / Fax 234510
email:horovat@otenet.gr
1
2
3
4
5
6
607500
607600
607700
607740
ΓΙΑ ΤΟΝ ΑΝΑΔΟΧΟ
ΤΡΙΠΟΛΗ 20-8-2013
ΛΥΜΠΕΡΑΚΗΣ ΙΩΑΝΝΗΣ
ΑΓΡ. ΤΟΠΟΓΡΑΦΟΣ ΜΗΧ/ΚΟΣ
ΓΙΑ ΤΗΝ ΕΤΒΑ ΒΙ.ΠΕ. Α.Ε.
ΑΘΗΝΑ 28-8-2014
Γεώργιος Κουταβάς
Δ/ντής Λειτουργίας ΒΙ.ΠΕ.
& Τεχνικών Έργων
ΔΙ. ΠΕ.ΧΩ. ΚΡΗΤΗΣ
ΗΡΑΚΛΕΙΟ - - 2014
Ο ΕΛΕΓΞΑΣ
ΗΡΑΚΛΕΙΟ - - 2014
ΘΕΩΡΗΘΗΚΕ
Ο Δ/ΝΤΗΣ
ΗΡΑΚΛΕΙΟ - - 2014
ΕΓΚΡΙΘΗΚΕ
Ο Γ.Γ. ΑΠΟΚΕΝΤΡΩΜΕΝΗΣ ΔΙΟΙΚΗΣΗΣ ΚΡΗΤΗΣ
ΤΡΟΠΟΠΟΙΗΣΗ ΕΓΚΕΚΡΙΜΕΝΟΥ Ρ.Σ.
ΣΤΑ ΟΤ1,ΟΤ1Α,ΟΤ1Β,ΟΤ9Α,ΟΤ9Β,ΟΤ10Α,ΟΤ11,ΟΤ15,ΟΤ18,ΟΤ19Α
ΟΤ20,ΟΤ21,ΟΤ22-23,ΚΧ1,ΚΧ2,ΚΧ4,ΚΧ5,ΚΧ7,ΚΧ8,ΚΧ9,ΚΧ10
ΚΛΙΜΑΚΑ 1 : 1000
Π.1.4 ΔΙΑΓΡΑΜΜΑ ΡΥΜΟΤΟΜΙΚΟΥ ΣΧΕΔΙΟΥ
ΤΑ ΔΙΑΓΡΑΜΜΑΤΑ ΣΥΝΤΑΧΘΗΚΑΝ ΜΕ ΕΠΙΓΕΙΕΣ ΜΕΤΡΗΣΕΙΣ ΚΑΙ ΤΑ ΚΤΗΜΑΤΟΛΟΓΙΚΑ ΣΤΟΙΧΕΙΑ ΛΗΦΘΗΣΑΝ ΑΠΟ ΤΙΣ ΔΗΛΩΣΕΙΣ ΙΔΙΟΚΤΗΣΙΑΣ
ΗΜΕΡΟΜΗΝΙΑ : 20 - 08 - 2013
ΠΕΡΙΦΕΡΕΙΑΚΗ ΕΝΟΤΗΤΑ : ΗΡΑΚΛΕΙΟΥ
ΔΗΜΟΣ : ΗΡΑΚΛΕΙΟΥ
ΔΗΜΟΤΙΚΗ ΕΝΟΤΗΤΑ : ΝΕΑΣ ΑΛΙΚΑΡΝΑΣΣΟΥ
ΔΗΜΟΤΙΚΗ ΚΟΙΝΟΤΗΤΑ : Ν.ΑΛΙΚΑΡΝΑΣΣΟΥ
ΤΟΠΙΚΗ ΚΟΙΝΟΤΗΤΑ : ΚΑΛΛΙΘΕΑΣ
ΠΕΡΙΟΧΗ ΜΕΛΕΤΗΣ : ΒΙ.ΠΕ ΗΡΑΚΛΕΙΟΥ

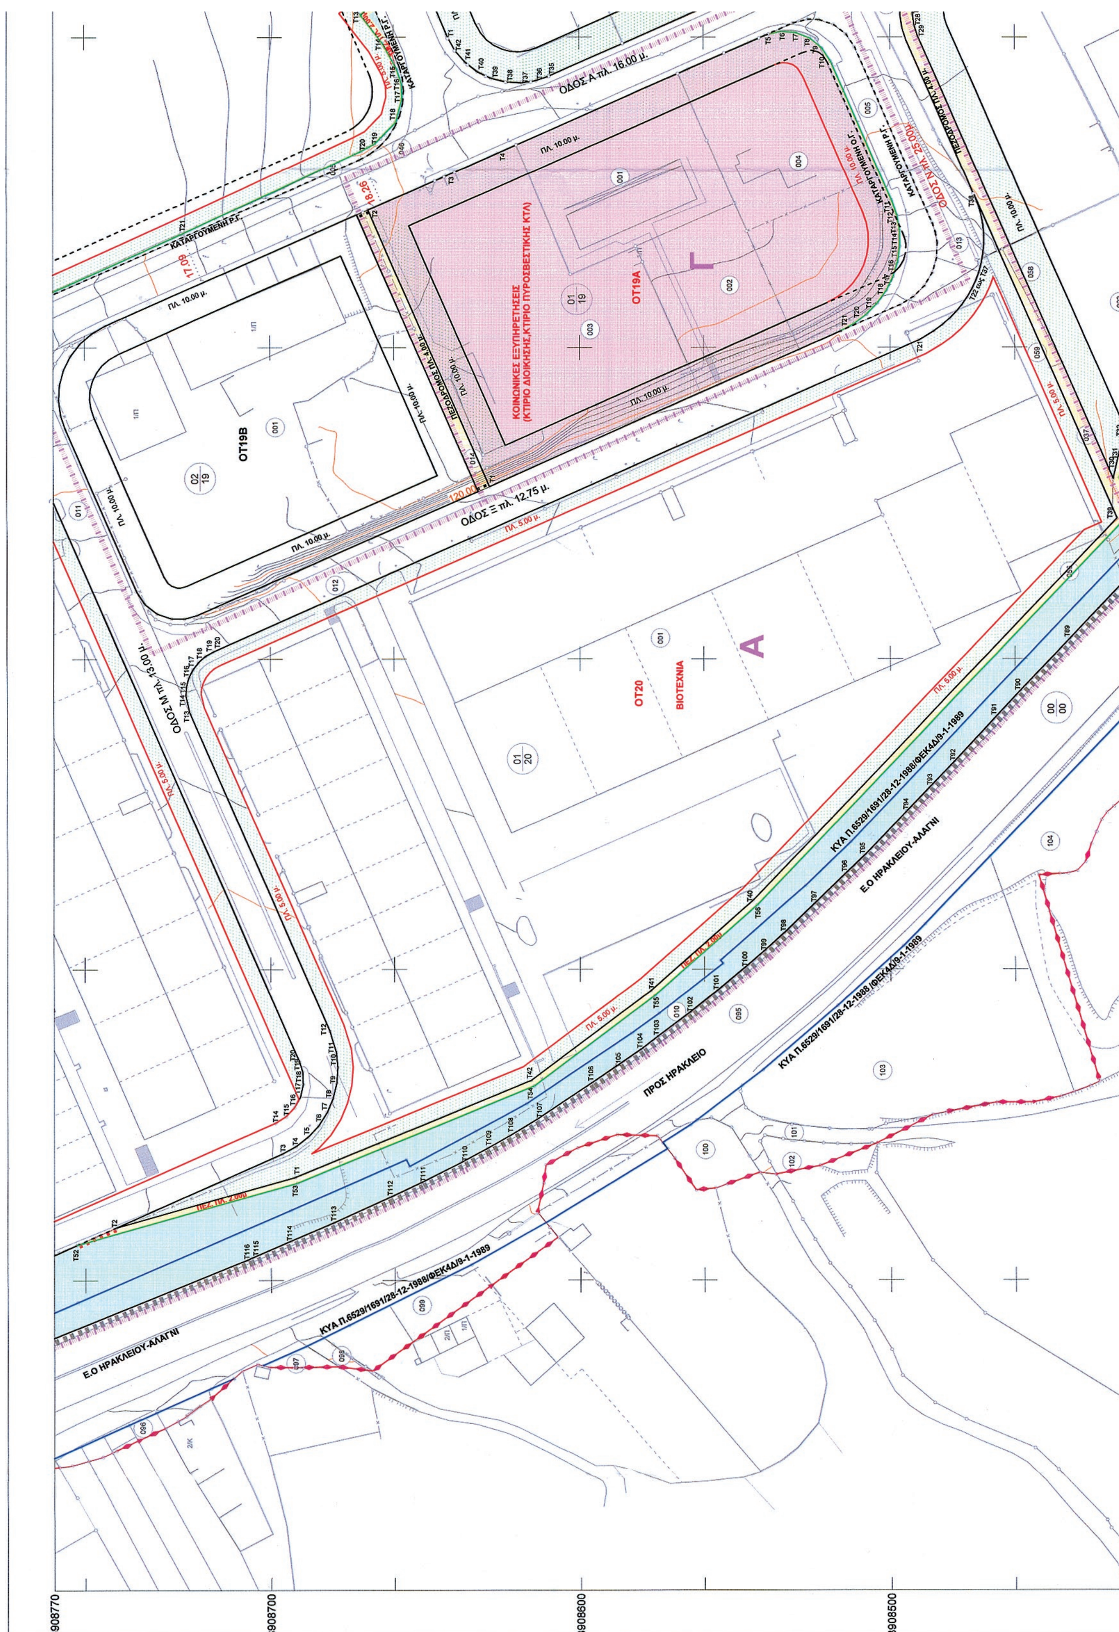



ΕΘΝΙΚΟ ΤΥΠΟΓΡΑΦΕΙΟ
Για τεχνικούς λόγους στο σχεδιάγραμμα, έγινε σμίκρυνση, κατά ποσοστό 41%

# ΕΤΒΑ ΒΙ.ΠΕ. Α.Ε.
## ΒΙ.ΠΕ. ΗΡΑΚΛΕΙΟΥ

ΥΠΟΜΝΗΜΑ

Τριγωνομετρικό
Πολυγωνομετρικό σημείο
Χωροσταθμική αφετηρία
Κτηματολογικός αριθμός οικοπέδου
Κτηματολογική ενότητα Κτηματολογικό τετράγωνο
Κύρια ισουψής καμπύλη
Δευτερεύουσα ισουψής καμπύλη
Κτίσμα
Κτίσμα υπο κατασκευή
Υπόγειο κτίσμα
Ερείπιο
Αρχαίο μνημείο
Πυλώνας ΔΕΗ
Ιστος κεραίας
Οριο ιδιοκτησίας
Ασφαλτοστρωμένος δρόμος
Αγροτικός δρόμος
Μονοπάτι
Αξονας σιδηροδρομικής γράμμης
Μανδρότοιχος
Ξερολιθιά
Συρματοπερίφραξη
Επιφανειακός αγωγός
Ποτάμι
Χείμαρος
Τεχνητό αρδευτικό αυλάκι
Ακτή θάλασσας ή λίμνης
Ελος
Τεχνητό πρανές
Φυσικό πρανές
ΟΙΚΟΔΟΜΙΚΟ ΤΕΤΡΑΓΩΝΟ
ΑΡΧΙΚΟ ΟΙΚΟΠΕΔΟ
ΤΕΛΙΚΟ ΟΙΚΟΠΕΔΟ
ΚΟΡΥΦΗ ΤΕΛΙΚΟΥ ΟΙΚΟΠΕΔΟΥ ΠΟΥ ΤΑΥΤΙΖΕΤΑΙ ΜΕ ΚΟΡΥΦΗ ΤΟΥ ΑΡΧΙΚΟΥ ΟΙΚΟΠΕΔΟΥ
ΚΟΡΥΦΗ ΤΕΛΙΚΟΥ ΟΙΚΟΠΕΔΟΥ ΠΟΥ ΔΕΝ ΤΑΥΤΙΖΕΤΑΙ ΜΕ ΚΟΡΥΦΗ ΤΟΥ ΑΡΧΙΚΟΥ ΟΙΚΟΠΕΔΟΥ
ΟΡΙΟ ΠΟΛΕΟΔΟΜΗΜΕΝΗΣ ΠΕΡΙΟΧΗΣ
ΟΡΙΟ ΠΥΚΝΟΔΟΜΗΜΕΝΗΣ ΠΕΡΙΟΧΗΣ
Raster Κοινόχρηστου Χώρου
Raster Κοινωφελή Χώρου
Raster Πεζόδρομου
Raster προκηπίου (πρασιά)
ΔΙΑΜΟΡΦΩΣΗ ΤΜΗΜΑΤΟΣ ΕΓΚΕΚΡΙΜΕΝΗΣ ΟΔΟΥ ΩΣ ΧΩΡΟ ΣΤΑΘΜΕΥΣΗΣ

ΧΩΡΟΣ ΣΤΑΘΜΕΥΣΗΣ
ΚΑΤΑΡΓΟΥΜΕΝΗ Ρ.Γ.
ΚΑΤΑΡΓΟΥΜΕΝΗ Ο.Γ.
ΟΔΟΣ Ε πλ. 18.00 μ.
ΟΔΟΣ Θ πλ. 18.00 μ.
ΟΔΟΣ Α πλ. 16.00 μ.
ΟΤ18Β
ΚΟΙΝΩΝΙΚΕΣ ΕΞΥΠΗΡΕΤΗΣΕΙΣ
ΟΤ18Α
ΒΙΟΜΗΧΑΝΙΑ
Γ
Β

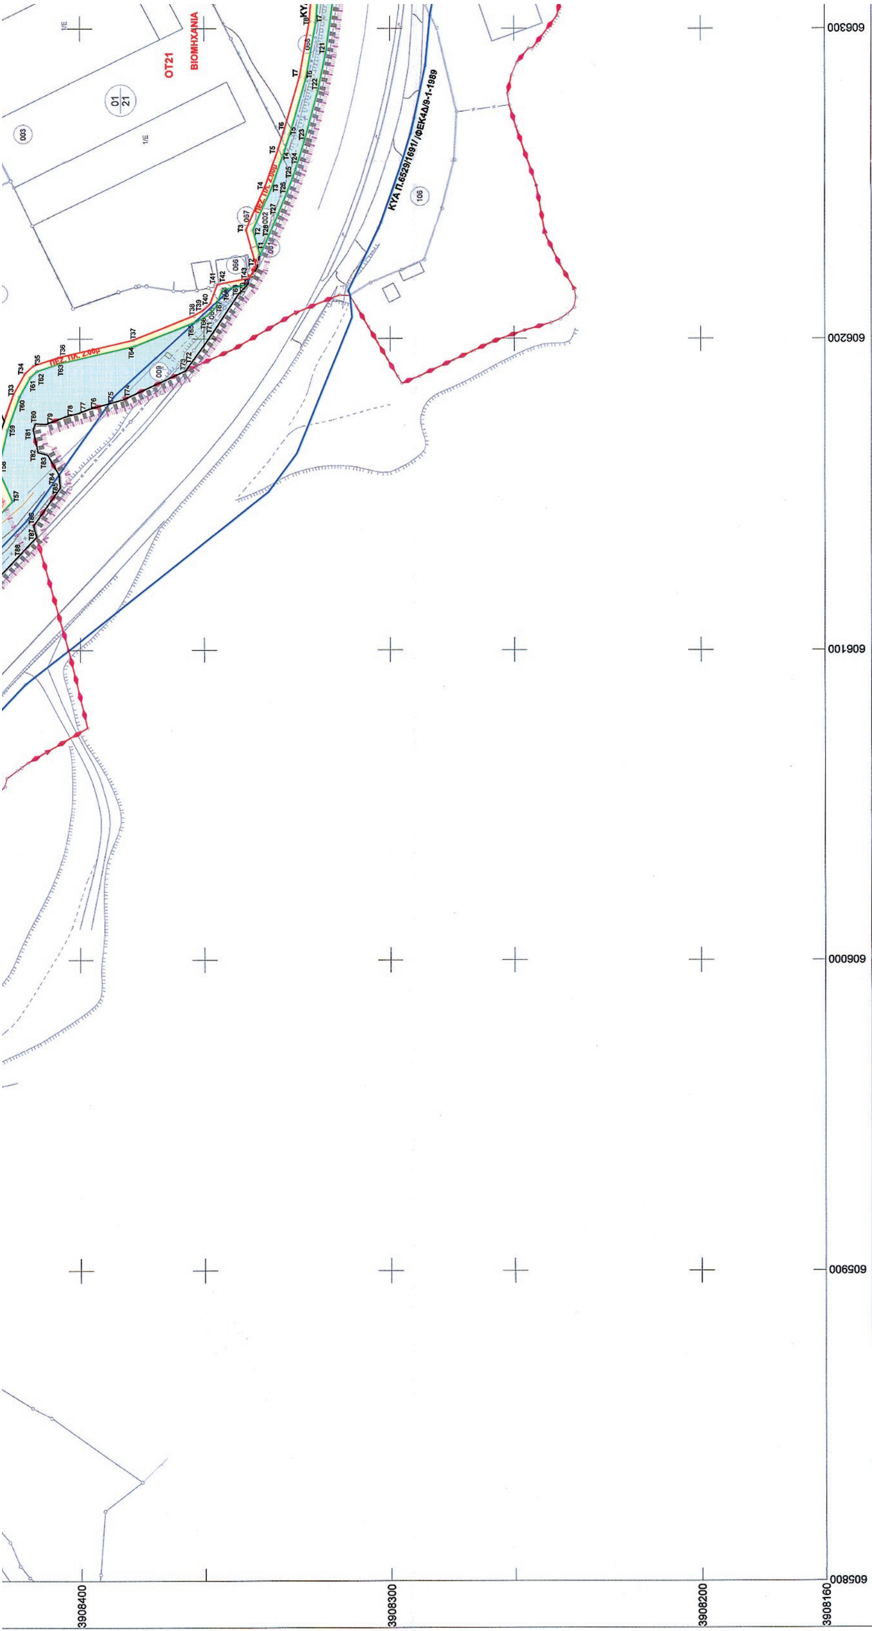


ΠΕΡΙΦΕΡΕΙΑΚΗ ΕΝΟΤΗΤΑ
ΗΡΑΚΛΕΙΟΥ (17)

ΔΗΜΟΤΙΚΗ ΚΟΙΝΟΤΗΤΑ Ν.ΑΛΙΚΑΡΝΑΣΣΟΥ(117)
& ΤΟΠΙΚΗ ΚΟΙΝΟΤΗΤΑ ΚΑΛΛΙΘΕΑΣ (068)

ΔΙΑΓΡΑΜΜΑ ΣΥΝΔΕΣΗΣ ΦΥΛΛΩΝ

| | | |
|---|---|---|
| 6050-39088/1 | 6058-39088/1 | 6066-39088/1 |
| 6050-39082/1 | 6058-39082/1 | 6066-39082/1 |
| 6050-39076/1 | 6058-39076/1 | 6066-39076/1 |

Β.Γ.
Β.Μ.
Β.Τ.

Β.Γ. : ΒΟΡΡΑΣ ΓΕΩΓΡΑΦΙΚΟΣ
Β.Μ. : ΒΟΡΡΑΣ ΜΑΓΝΗΤΙΚΟΣ
Β.Τ. : ΒΟΡΡΑΣ ΤΕΤΡΑΓΩΝΙΣΜΟΥ

ΣΥΓΚΛΙΣΗ ΜΕΣΗΜΒΡΙΝΩΝ ( Υ )
ΜΑΓΝΗΤΙΚΗ ΑΠΟΚΛΙΣΗ ( Α )
ΑΥΞΑΝΟΜΕΝΗ ΚΑΤΑ CC ΑΝΑ ΕΤΟΣ

0 50 100 200 300 800 1000 m

Μέτρο γραμμικής παραμόρφωσης (Κ) στο Κέντρο Φύλου : 0.99976

Ε.Γ.Σ.Α. (Ελληνικό Γεωδ. Σύστημα Αναφοράς)
Ελλειψοειδές G.R.S. 80 a = 637827 f = 1 / 298,2572236
Εγκάρσια Μερκατορική Προβολή
Κεντρικός Μεσημβρινός 24 μοιρών Ko = 0.9996
Στον Μεσημβρινό το X = 500.000
Πλάτος αναφοράς 00 00΄ 00΄΄
Ο Γεωγραφικός Κωδικός Αριθμός ( Γ.Κ.Α.) αντιστοιχεί στο σημείο αναφοράς του αριθμού του οικοπέδου


ΟΡΙΟ ΕΓΚΕΚΡΙΜΕΝΟΥ ΣΧΕΔΙΟΥ ΠΟΛΕΩΣ
ΟΡΙΟ ΒΙΠΕ ΣΥΜΦΩΝΑ ΜΕ ΦΕΚ ΟΡΙΟΘΕΤΗΣΗΣ
ΟΡΙΟ ΚΕΝΤΡΙΚΩΝ ΠΕΡΙΟΧΩΝ
ΟΡΙΟ ΣΥΝΤΕΛΕΣΤΗ ΔΟΜΗΣΗΣ
ΟΡΙΟ ΤΟΜΕΩΝ ΛΟΙΠΩΝ ΟΡΩΝ ΔΟΜΗΣΗΣ
ΟΡΙΟ ΤΟΜΕΩΝ ΕΙΔΙΚΩΝ ΠΕΡΙΟΡΙΣΜΩΝ ΔΟΜΗΣΗΣ
ΟΡΙΟΓΡΑΜΜΗ ΡΕΜΑΤΟΣ
Όριο Πεζόδρομου
Ρυμοτομική Γραμμή προς έγκριση
Οικοδομική Γραμμή προς έγκριση
Καταργούμενη Ρ.Γ.
Καταργούμενη Ο.Γ.
Ο.Γ. / Ρ.Γ. που δεν μεταβάλεται
ΟΡΙΟ ΑΠΑΛΛΟΤΡΙΩΣΗΣ ΥΠΕΡ ΕΛΛ.ΔΗΜΟΣΙΟΥ
ΣΥΝΤΑΞΗ ΠΟΛΕΟΔΟΜΙΚΗΣ ΜΕΛΕΤΗΣ
ΣΤΗ ΒΙ .ΠΕ. ΗΡΑΚΛΕΙΟΥ
ΔΙΑΝΟΜΗ ΠΙΝΑΚΙΔΩΝ
ΟΜΑΔΑ ΜΕΛΕΤΗΣ
ΧΩΡΟΒΑΤΗΣ Α.Ε.
ΜΕΛΕΤΕΣ ΥΠΟΔΟΜΩΝ - ΔΙΟΙΚΗΣΗ ΕΡΓΩΝ
Γρηγορίου Ε'16 - Τρίπολη Τ.Κ. 22100
Τηλ.2710-232214 / Fax 234510
email:horovat@otenet.gr
ΕΛΛΗΝΙΚΗ ΔΗΜΟΚΡΑΤΙΑ
ΑΠΟΚΕΝΤΡΩΜΕΝΗ ΔΙΟΙΚΗΣΗ ΚΡΗΤΗΣ
ΓΕΝ. Δ/ΝΣΗ ΧΩΡΟΤΑΞΙΚΗΣ &
ΠΕΡΙΒΑΛΛΟΝΤΙΚΗΣ ΠΟΛΙΤΙΚΗΣ
Δ/ΝΣΗ ΠΕΡΙΒΑΛΛΟΝΤΟΣ & ΧΩΡΙΚΟΥ ΣΧΕΔΙΑΣΜΟΥ
Το παρόν συνοδεύει
... με Αριθ. Πρωτ. 4114/2-12-14
Απόφαση ΓΓΑΠΔΚ
Ο Δ/ΝΤΗΣ
ΕΜΜ. ΜΑΥΡΑΚΗΣ
ΧΗΜΙΚΟΣ ΜΗΧ/ΚΟΣ
1
2
3
4
5
6
ΤΡΟΠΟΠΟΙΗΣΗ ΕΓΚΕΚΡΙΜΕΝΟΥ Ρ.Σ.
ΣΤΑ ΟΤ1,ΟΤ1Α,ΟΤ1Β,ΟΤ9Α,ΟΤ9Β,ΟΤ10Α,ΟΤ11,ΟΤ15,ΟΤ18,ΟΤ19Α
ΟΤ20,ΟΤ21,ΟΤ22-23,ΚΧ1,ΚΧ2,ΚΧ4,ΚΧ5,ΚΧ7,ΚΧ8,ΚΧ9,ΚΧ10
ΚΛΙΜΑΚΑ 1 : 1000
Π.1.5 ΔΙΑΓΡΑΜΜΑ ΡΥΜΟΤΟΜΙΚΟΥ ΣΧΕΔΙΟΥ
ΤΑ ΔΙΑΓΡΑΜΜΑΤΑ ΣΥΝΤΑΧΘΗΚΑΝ ΜΕ ΕΠΙΓΕΙΕΣ ΜΕΤΡΗΣΕΙΣ ΚΑΙ ΤΑ ΚΤΗΜΑΤΟΛΟΓΙΚΑ ΣΤΟΙΧΕΙΑ ΛΗΦΘΗΚΑΝ ΑΠΟ ΤΙΣ ΔΗΛΩΣΕΙΣ ΙΔΙΟΚΤΗΣΙΑΣ
ΗΜΕΡΟΜΗΝΙΑ : 20 - 08 - 2013
ΠΕΡΙΦΕΡΕΙΑΚΗ ΕΝΟΤΗΤΑ : ΗΡΑΚΛΕΙΟΥ
ΔΗΜΟΣ : ΗΡΑΚΛΕΙΟΥ
ΔΗΜΟΤΙΚΗ ΕΝΟΤΗΤΑ : ΝΕΑΣ ΑΛΙΚΑΡΝΑΣΣΟΥ
ΔΗΜΟΤΙΚΗ ΚΟΙΝΟΤΗΤΑ : Ν.ΑΛΛΙΚΑΡΝΑΣΣΟΥ
ΤΟΠΙΚΗ ΚΟΙΝΟΤΗΤΑ : ΚΑΛΛΙΘΕΑΣ
ΠΕΡΙΟΧΗ ΜΕΛΕΤΗΣ : ΒΙ.ΠΕ ΗΡΑΚΛΕΙΟΥ
ΟΔΟΣ Δ πλ. 13.25 μ.
ΠΛ. 10.00 μ.
ΚΑΤΑΡΓΟΥΜΕΝΗ Ρ.Γ.
ΚΥΑ Π.6529/1691/28-12-1988/ΦΕΚ4Δ/9-1-1989
ΚΧ10
ΓΓΠ 1861/Φ.1951/1-7-1997/ΦΕΚ 634Δ/23-7-1997
ΓΓΠ1983/11-8-2004/ΦΕΚ 792Δ/6-9-2004
ΠΡΟΣ ΒΙΑΝΝΟ
ΠΡΟΣ ΚΑΛΛΙΘΕΑ
606300
606400
606500
606600
606610
ΓΙΑ ΤΟΝ ΑΝΑΔΟΧΟ
ΤΡΙΠΟΛΗ 20-8-2013
ΧΩΡΟΒΑΤΗΣ
ΛΥΜΠΕΡΑΚΗΣ ΙΩΑΝΝΗΣ
ΑΓΡ. ΤΟΠΟΓΡΑΦΟΣ ΜΗΧ/ΚΟΣ
ΓΙΑ ΤΗΝ ΕΤΒΑ ΒΙ.ΠΕ. Α.Ε.
ΑΘΗΝΑ 20-8-2014
Γεώργιος Κουταβάς
Δ/ντής Λειτουργίας ΒΙ.ΠΕ.
& Τεχνικών Έργων
ΔΙ. ΠΕ.ΧΩ. ΚΡΗΤΗΣ
ΗΡΑΚΛΕΙΟ - - 2014
Ο ΕΛΕΓΞΑΣ
ΗΡΑΚΛΕΙΟ - - 2014
ΘΕΩΡΗΘΗΚΕ
Ο Δ/ΝΤΗΣ
ΗΡΑΚΛΕΙΟ - - 2014
ΕΓΚΡΙΘΗΚΕ
Ο Γ.Γ. ΑΠΟΚΕΝΤΡΩΜΕΝΗΣ ΔΙΟΙΚΗΣΗΣ ΚΡΗΤΗΣ

ΟΤ14

Β

ΟΤ15

ΒΙΟΜΗΧΑΝΙΑ

ΟΔΟΣ Π πλ. 16.00 μ.

ΟΔΟΣ Π πλ. 16.00 μ.

ΟΤ13

ΟΔΟΣ Κ πλ. 18.00 μ.

ΟΤ16

ΟΔΟΣ Ι πλ. 18.00 μ.

ΟΔΟΣ Ι πλ. 18.00 μ.

ΟΤ12

ΟΤ17

πλ. 10.00 μ.

3908770

3908700

3908600

3908500



# ΕΤΒΑ ΒΙ.ΠΕ. Α.Ε.

## ΒΙ.ΠΕ. ΗΡΑΚΛΕΙΟΥ

ΥΠΟΜΝΗΜΑ

Τριγωνομετρικό
Πολυγωνομετρικό σημείο
Χωροσταθμική αφετηρία
Κτηματολογικός αριθμός οικοπέδου
Κτηματολογική ενότητα Κτηματολογικό τετράγωνο
Κύρια ισουψής καμπύλη
Δευτερεύουσα ισουψής καμπύλη
Κτίσμα
Κτίσμα υπο κατασκευή
Υπόγειο κτίσμα
Ερείπιο
Αρχαίο μνημείο
Πυλώνας ΔΕΗ
Ιστος κεραίας

Οριο ιδιοκτησίας
Ασφαλτοστρωμένος δρόμος
Αγροτικός δρόμος
Μονοπάτι
Αξονας σιδηροδρομικής γραμμής
Μανδρότοιχος
Ξερολιθιά
Συρματοπερίφραξη
Επιφανειακός αγωγός
Ποτάμι
Χείμαρος
Τεχνητό αρδευτικό αυλάκι
Ακτή θάλασσας ή λίμνης
Ελος
Τεχνητό πρανές
Φυσικό πρανές

ΟΙΚΟΔΟΜΙΚΟ ΤΕΤΡΑΓΩΝΟ
ΑΡΧΙΚΟ ΟΙΚΟΠΕΔΟ
ΤΕΛΙΚΟ ΟΙΚΟΠΕΔΟ
ΚΟΡΥΦΗ ΤΕΛΙΚΟΥ ΟΙΚΟΠΕΔΟΥ ΠΟΥ ΤΑΥΤΙΖΕΤΑΙ ΜΕ ΚΟΡΥΦΗ ΤΟΥ ΑΡΧΙΚΟΥ ΟΙΚΟΠΕΔΟΥ
ΚΟΡΥΦΗ ΤΕΛΙΚΟΥ ΟΙΚΟΠΕΔΟΥ ΠΟΥ ΔΕΝ ΤΑΥΤΙΖΕΤΑΙ ΜΕ ΚΟΡΥΦΗ ΤΟΥ ΑΡΧΙΚΟΥ ΟΙΚΟΠΕΔΟΥ
ΟΡΙΟ ΠΟΛΕΟΔΟΜΗΜΕΝΗΣ ΠΕΡΙΟΧΗΣ
ΟΡΙΟ ΠΥΚΝΟΔΟΜΗΜΕΝΗΣ ΠΕΡΙΟΧΗΣ

Raster Κοινόχρηστου Χώρου
Raster Κοινωφελή Χώρου
Raster Πεζόδρομου
Raster προκηπίου (πρασιά)
ΔΙΑΜΟΡΦΩΣΗ ΤΜΗΜΑΤΟΣ ΕΓΚΕΚΡΙΜΕΝΗΣ ΟΔΟΥ ΩΣ ΧΩΡΟ ΣΤΑΘΜΕΥΣΗΣ

ΟΔΟΣ Σ πλ. 13.25 μ.
ΠΛ. 10.00 μ.
ΠΕΖ. ΠΛ. 4.00μ
ΠΕΖ. ΠΛ. 5.00μ

ΠΕΡΙΦΕΡΕΙΑΚΗ ΕΝΟΤΗΤΑ
ΗΡΑΚΛΕΙΟΥ (17)

ΔΗΜΟΤΙΚΗ ΚΟΙΝΟΤΗΤΑ Ν.ΑΛΙΚΑΡΝΑΣΣΟΥ(117)
& ΤΟΠΙΚΗ ΚΟΙΝΟΤΗΤΑ ΚΑΛΛΙΘΕΑΣ (068)


ΔΙΑΓΡΑΜΜΑ ΣΥΝΔΕΣΗΣ ΦΥΛΛΩΝ

| | | |
|---|---|---|
| 6058-39088/1 | 6066-39088/1 | 6074-39088/1 |
| 6058-39082/1 | 6066-39082/1 | 6074-39082/1 |
| 6058-39076/1 | 6066-39076/1 | 6074-39076/1 |

Β.Γ.
Β.Μ.
Β.Τ.


Β.Γ. : ΒΟΡΡΑΣ ΓΕΩΓΡΑΦΙΚΟΣ
Β.Μ. : ΒΟΡΡΑΣ ΜΑΓΝΗΤΙΚΟΣ
Β.Τ. : ΒΟΡΡΑΣ ΤΕΤΡΑΓΩΝΙΣΜΟΥ


ΣΥΓΚΛΙΣΗ ΜΕΣΗΜΒΡΙΝΩΝ ( Υ )
ΜΑΓΝΗΤΙΚΗ ΑΠΟΚΛΙΣΗ ( Α )
ΑΥΞΑΝΟΜΕΝΗ ΚΑΤΑ CC ΑΝΑ ΕΤΟΣ

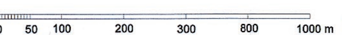


Μέτρο γραμμικής παραμόρφωσης (Κ) στο Κέντρο Φύλου : 0.99976

Ε.Γ.Σ.Α. (Ελληνικό Γεωδ. Σύστημα Αναφοράς)
Ελειψοειδές G.R.S. 80 a = 637827 f = 1 / 298.2572236
Εγκάρσια Μερκατορική Προβολή
Κεντρικός Μεσημβρινός 24 μοιρών Ko = 0.9996
Στον Μεσημβρινό το X = 500.000
Πλάτος αναφοράς 00 00΄ 00΄΄
Ο Γεωγραφικός Κωδικός Αριθμός ( Γ.Κ.Α.) αντιστοιχεί
στο σημείο αναφοράς του αριθμού του οικοπέδου

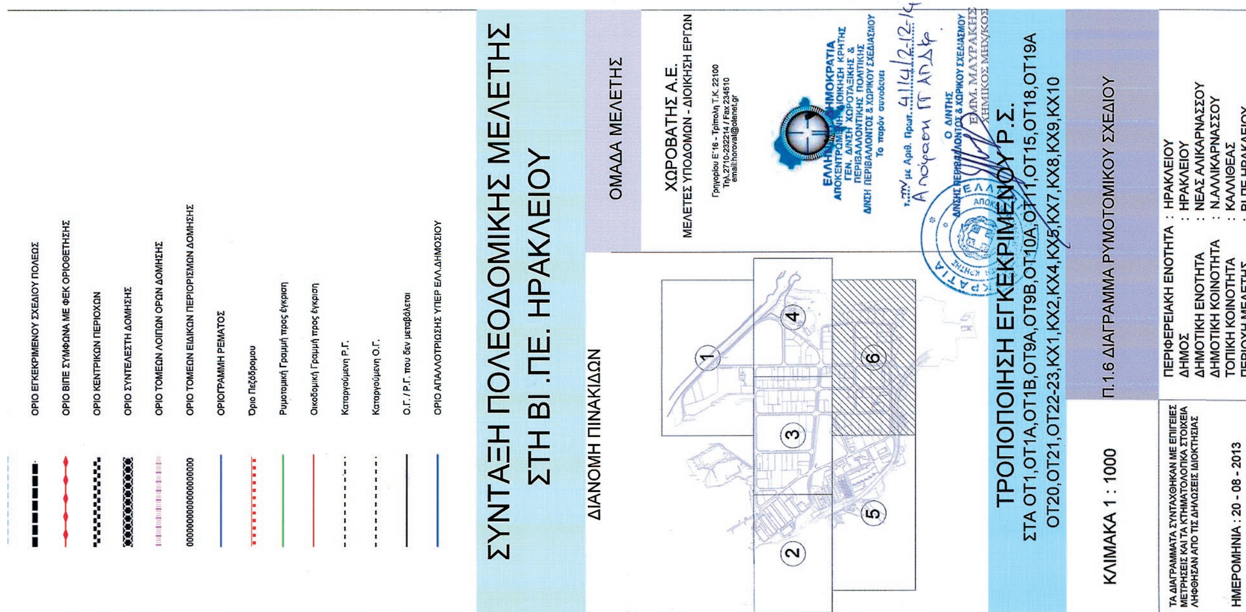

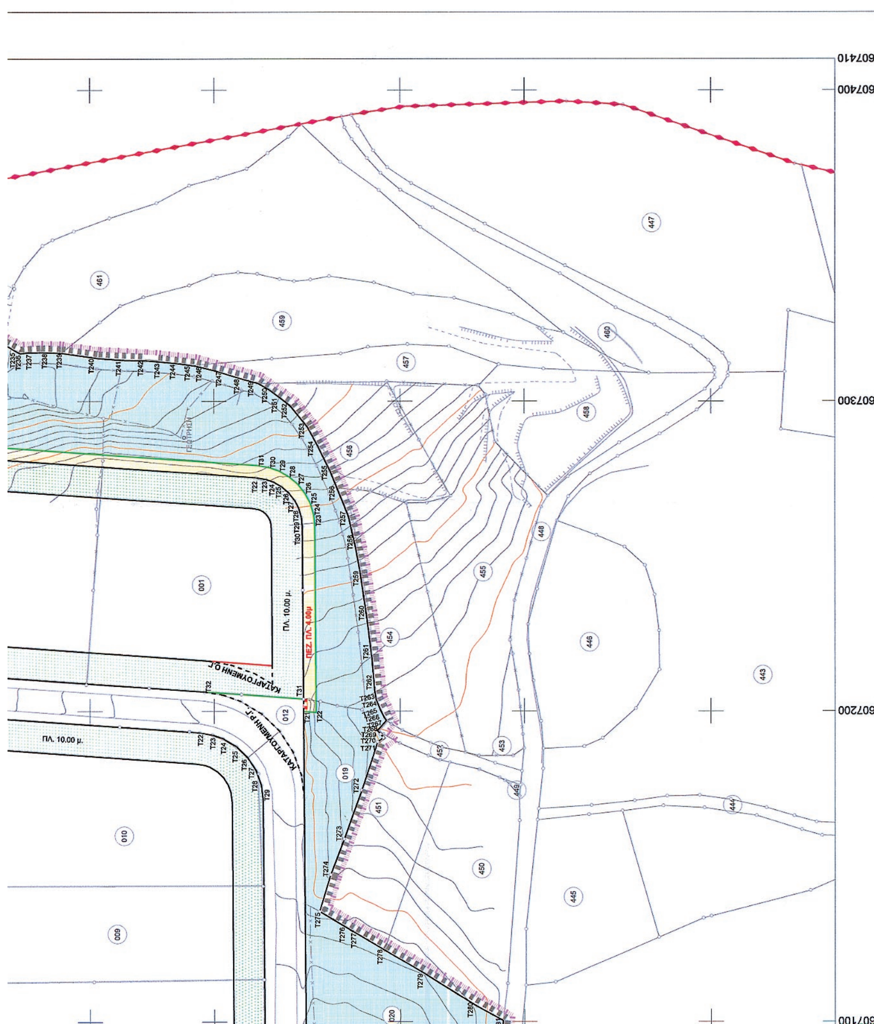
ΓΙΑ ΤΟΝ ΑΝΑΔΟΧΟ
ΤΡΙΠΟΛΗ 20-8-2013

ΧΩΡΟΒΑΤΗΣ
ΑΝΩΝΥΜΗ ΤΕΧΝΙΚΗ ΕΤΑΙΡΕΙΑ
ΥΠΗΡΕΣΙΕΣ ΚΑΡΤΟΓΡΑΦΗΣΗΣ
ΤΕΧΝΙΚΕΣ ΜΕΛΕΤΕΣ
ΓΡΗΓΟΡΙΟΥ Ε΄16 ΤΡΙΠΟΛΗ 22 100
Α.Φ.Μ. 0991725... - Δ.Ο.Υ. ΤΡΙΠΟΛΗΣ
ΑΡ. Μ.Α.Ε. 43975/21/Β/99/011

ΛΥΜΠΕΡΑΚΗΣ ΙΩΑΝΝΗΣ
ΑΓΡ. ΤΟΠΟΓΡΑΦΟΣ ΜΗΧ/ΚΟΣ

ΓΙΑ ΤΗΝ ΕΤΒΑ ΒΙ.ΠΕ. Α.Ε.
ΑΘΗΝΑ 2-3-2014

Γεώργιος Κουταβάς
Δ/ντής Λειτουργίας ΒΙ.ΠΕ.
& Τεχνικών Έργων

ΔΙ. ΠΕ.ΧΩ. ΚΡΗΤΗΣ
ΗΡΑΚΛΕΙΟ - - 2014
Ο ΕΛΕΓΞΑΣ

ΗΡΑΚΛΕΙΟ - - 2014
ΘΕΩΡΗΘΗΚΕ
Ο Δ/ΝΤΗΣ

ΗΡΑΚΛΕΙΟ - - 2014
ΕΓΚΡΙΘΗΚΕ
Ο Γ.Γ. ΑΠΟΚΕΝΤΡΩΜΕΝΗΣ ΔΙΟΙΚΗΣΗΣ ΚΡΗΤΗΣ

# ΕΘΝΙΚΟ ΤΥΠΟΓΡΑΦΕΙΟ

## ΕΦΗΜΕΡΙΣ ΤΗΣ ΚΥΒΕΡΝΗΣΕΩΣ

### ΤΙΜΗ ΠΩΛΗΣΗΣ ΦΥΛΛΩΝ ΤΗΣ ΕΦΗΜΕΡΙΔΑΣ ΤΗΣ ΚΥΒΕΡΝΗΣΕΩΣ

**Σε έντυπη μορφή:**

- Για τα Φ.Ε.Κ. από 1 έως 16 σελίδες σε 1 € προσαυξανόμενη κατά 0,20 € για κάθε επιπλέον οκτασέλιδο ή μέρος αυτού.
- Για τα φωτοαντίγραφα Φ.Ε.Κ. σε 0,15 € ανά σελίδα.

**Σε μορφή DVD/CD:**

| Τεύχος | Ετήσια έκδοση | Τριμηνιαία έκδοση | Μηνιαία έκδοση |
|---|---|---|---|
| **Α΄** | 150 € | 40 € | 15 € |
| **Β΄** | 300 € | 80 € | 30 € |
| **Γ΄** | 50 € | - | - |
| **Υ.Ο.Δ.Δ.** | 50 € | - | - |
| **Δ΄** | 110 € | 30 € | - |

| Τεύχος | Ετήσια έκδοση | Τριμηνιαία έκδοση | Μηνιαία έκδοση |
|---|---|---|---|
| **Α.Α.Π.** | 110 € | 30 € | - |
| **Ε.Β.Ι.** | 100 € | - | - |
| **Α.Ε.Δ.** | 5 € | - | - |
| **Δ.Δ.Σ.** | 200 € | - | 20 € |
| **Α.Ε.-Ε.Π.Ε.** | - | - | 100 € |

- Η τιμή πώλησης μεμονωμένων Φ.Ε.Κ. σε μορφή cd-rom από εκείνα που διατίθενται σε ψηφιακή μορφή και μέχρι 100 σελίδες, σε 5 € προσαυξανόμενη κατά 1 € ανά 50 σελίδες.

### ΕΤΗΣΙΕΣ ΣΥΝΔΡΟΜΕΣ Φ.Ε.Κ.

| Τεύχος | Έντυπη μορφή |
|---|---|
| **Α΄** | 225 € |
| **Β΄** | 320 € |
| **Γ΄** | 65 € |
| **Υ.Ο.Δ.Δ.** | 65 € |

| Τεύχος | Έντυπη μορφή |
|---|---|
| **Δ΄** | 160 € |
| **Α.Α.Π.** | 160 € |
| **Ε.Β.Ι.** | 65 € |
| **Α.Ε.Δ.** | 10 € |

| Τεύχος | Έντυπη μορφή |
|---|---|
| **Α.Ε.-Ε.Π.Ε.** | 2.250 € |
| **Δ.Δ.Σ.** | 225 € |
| **Α.Σ.Ε.Π.** | 70 € |
| **Ο.Π.Κ.** | - |

- Το τεύχος Α.Σ.Ε.Π. (έντυπη μορφή) θα αποστέλλεται σε συνδρομητές ταχυδρομικά, με την επιβάρυνση των 70 €, ποσό το οποίο αφορά τα ταχυδρομικά έξοδα.

- Η καταβολή γίνεται σε όλες τις Δημόσιες Οικονομικές Υπηρεσίες (Δ.Ο.Υ.). Το πρωτότυπο διπλότυπο (έγγραφο αριθμ. πρωτ. 9067/28.2.2005 2η Υπηρεσία Επιτρόπου Ελεγκτικού Συνεδρίου) με φροντίδα των ενδιαφερομένων, πρέπει να αποστέλλεται ή να κατατίθεται στο Εθνικό Τυπογραφείο (Καποδιστρίου 34, Τ.Κ. 104 32 Αθήνα).
- Σημειώνεται ότι φωτοαντίγραφα διπλοτύπων, ταχυδρομικές Επιταγές για την εξόφληση της συνδρομής, δεν γίνονται δεκτά και θα επιστρέφονται.
- Οι οργανισμοί τοπικής αυτοδιοίκησης, τα νομικά πρόσωπα δημοσίου δικαίου, τα μέλη της Ένωσης Ιδιοκτητών Ημερησίου Τύπου Αθηνών και Επαρχίας, οι τηλεοπτικοί και ραδιοφωνικοί σταθμοί, η Ε.Σ.Η.Ε.Α, τα τριτοβάθμια συνδικαλιστικά όργανα και οι τριτοβάθμιες επαγγελματικές ενώσεις δικαιούνται έκπτωσης πενήντα τοις εκατό (50%) επί της ετήσιας συνδρομής.
- Το ποσό υπέρ ΤΑ.Π.Ε.Τ. (5% επί του ποσού συνδρομής), καταβάλλεται ολόκληρο (Κ.Α.Ε. 3512) και υπολογίζεται πριν την έκπτωση.
- Στην Ταχυδρομική συνδρομή του τεύχους Α.Σ.Ε.Π. δεν γίνεται έκπτωση.

**Πληροφορίες για δημοσιεύματα που καταχωρίζονται στα Φ.Ε.Κ. στο τηλ.: 210 5279000.**
**Φωτοαντίγραφα παλαιών Φ.Ε.Κ.: τηλ.: 210 8220885.**

**Τα φύλλα όλων των τευχών της Εφημερίδας της Κυβερνήσεως διατίθενται δωρεάν σε ηλεκτρονική μορφή από την ιστοσελίδα του Εθνικού Τυπογραφείου (www.et.gr)**

**Ηλεκτρονική Διεύθυνση: http://www.et.gr - e-mail: webmaster.et@et.gr**

**ΟΙ ΥΠΗΡΕΣΙΕΣ ΕΞΥΠΗΡΕΤΗΣΗΣ ΠΟΛΙΤΩΝ ΛΕΙΤΟΥΡΓΟΥΝ ΚΑΘΗΜΕΡΙΝΑ ΑΠΟ 08:00 ΜΕΧΡΙ 13:30**




**ΑΠΟ ΤΟ ΕΘΝΙΚΟ ΤΥΠΟΓΡΑΦΕΙΟ**
ΚΑΠΟΔΙΣΤΡΙΟΥ 34 * ΑΘΗΝΑ 104 32 * ΤΗΛ. 210 52 79 000 * FAX 210 52 21 004